




TREPPENHAUS
GRUNDRISS 2. OBERGESCHOSS
M 1:50

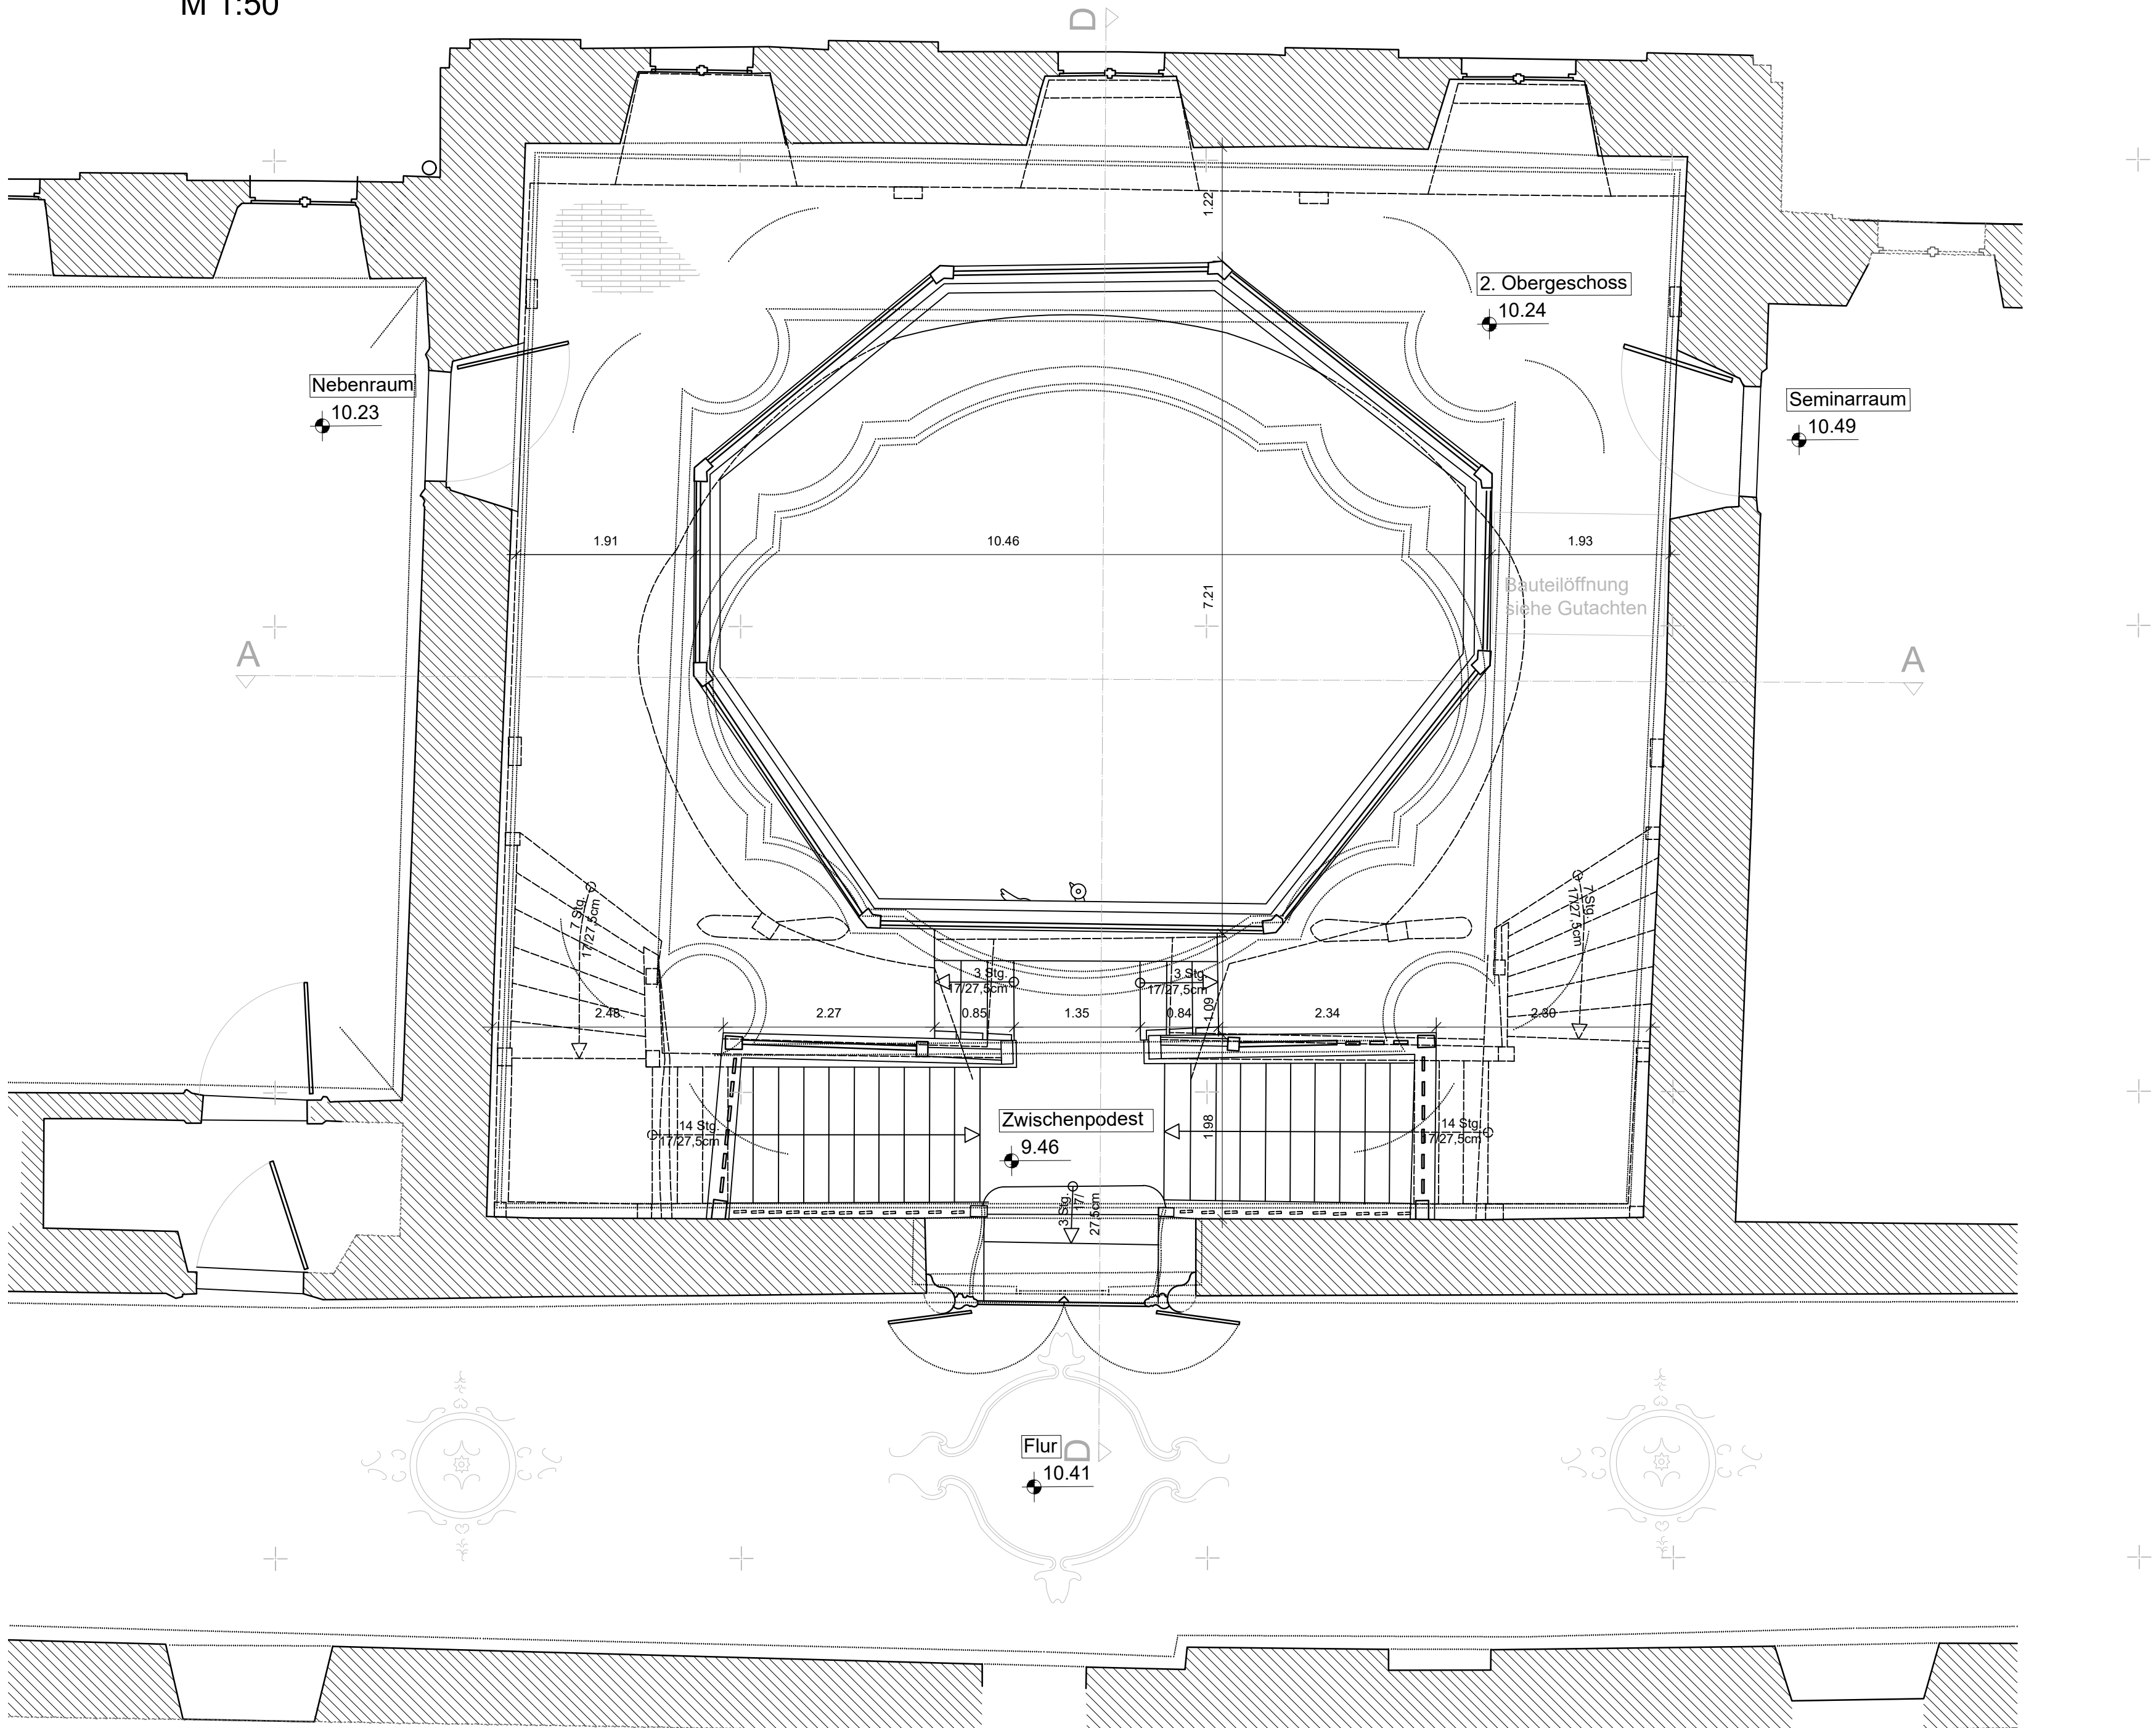


TREPPENHAUS
GRUNDRISS 1. OBERGESCHOSS
M 1:50

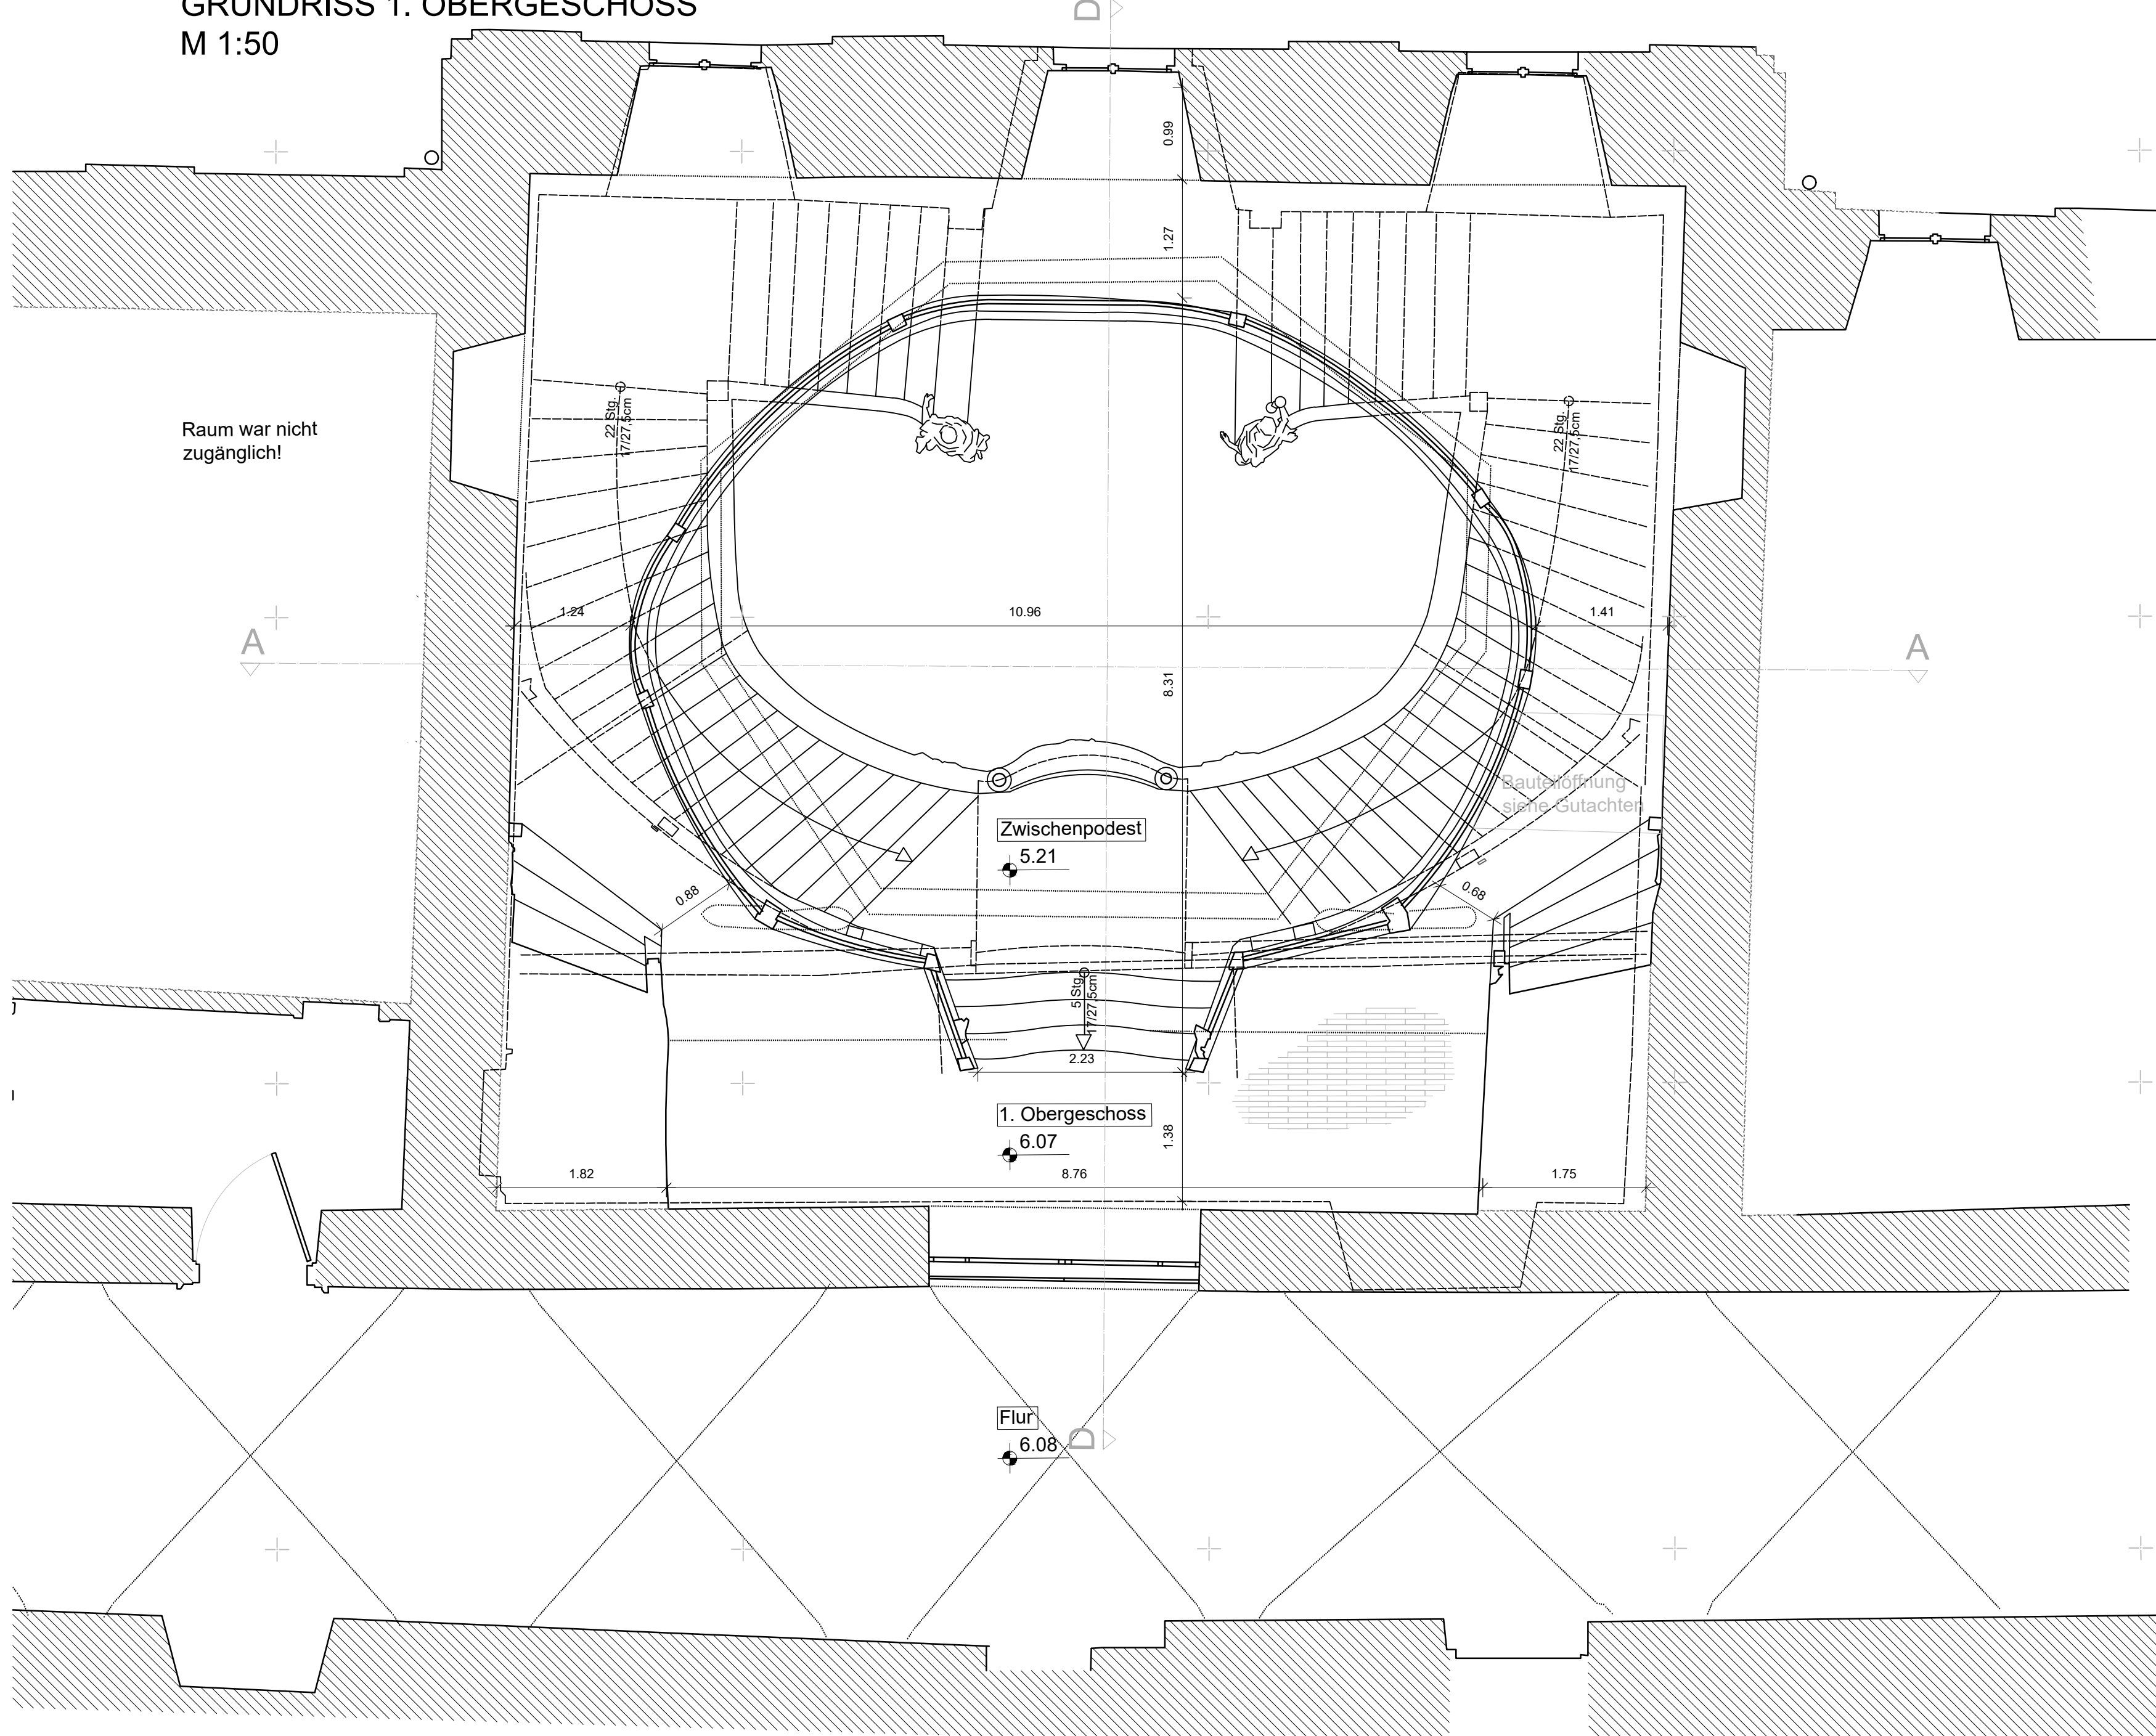

TREPPENHAUS
GRUNDRISS ERDGESCHOSS
M 1:50

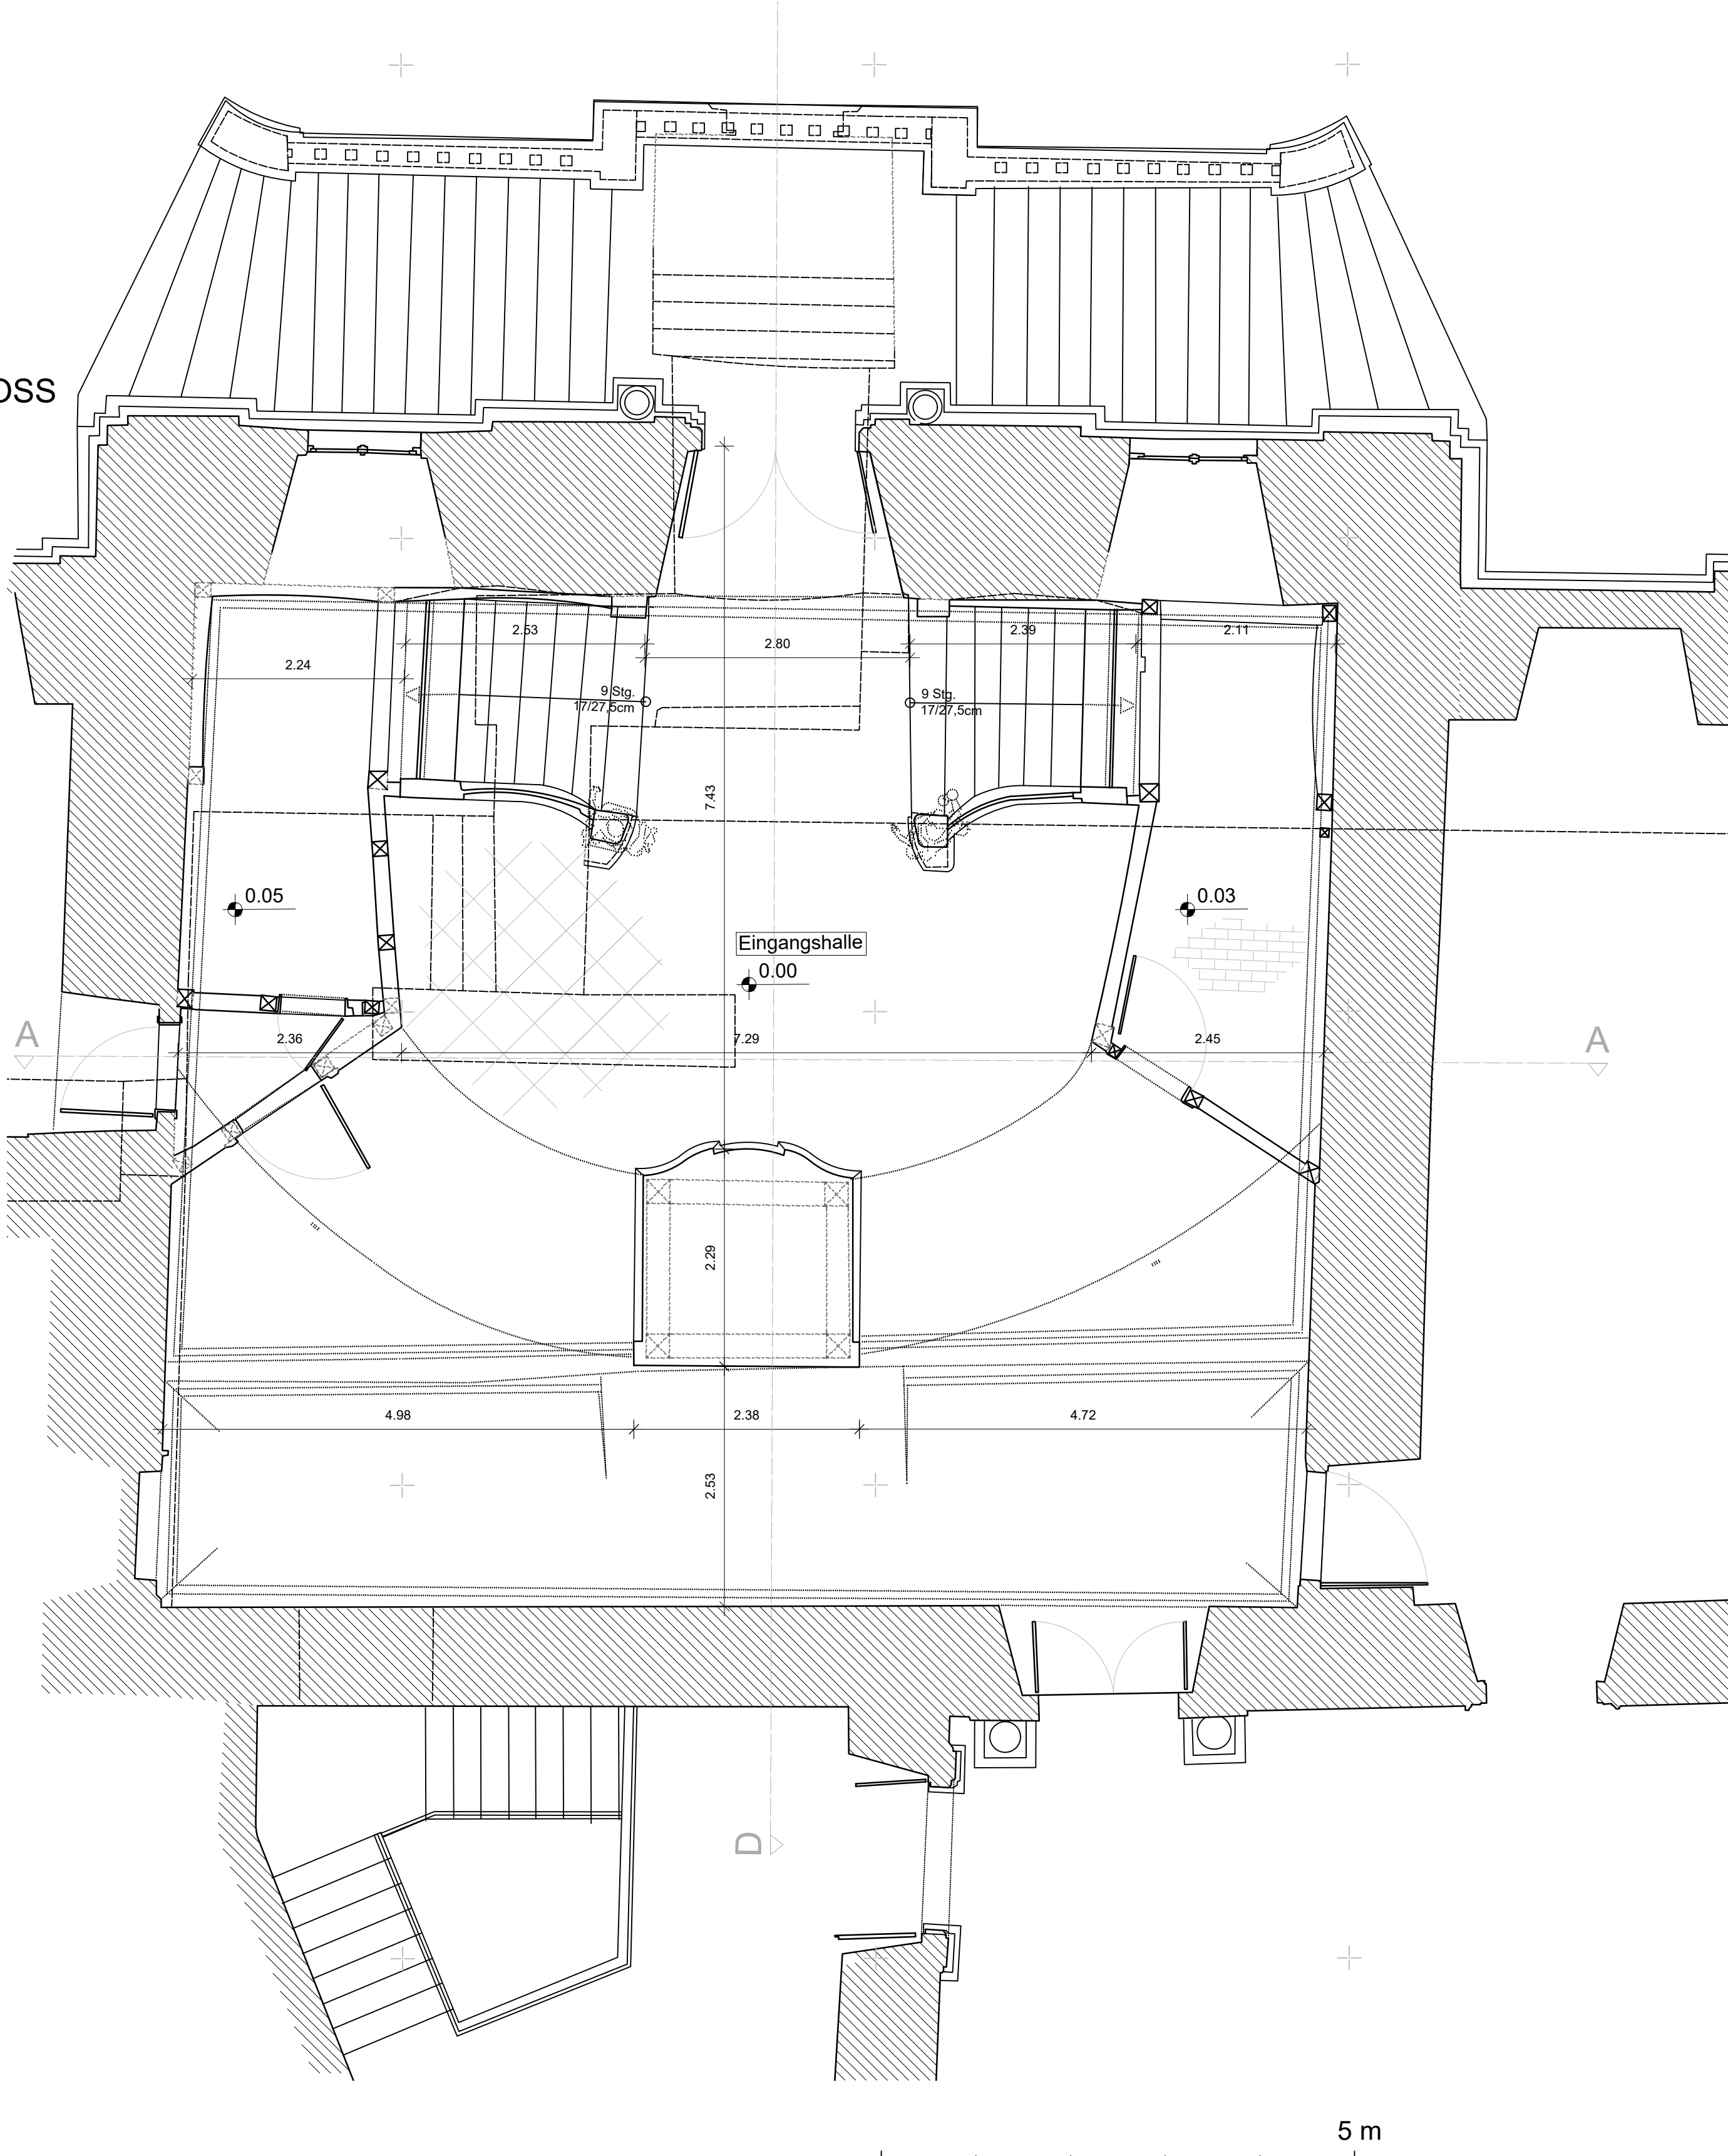

LAGEPLAN nicht maßstäblich

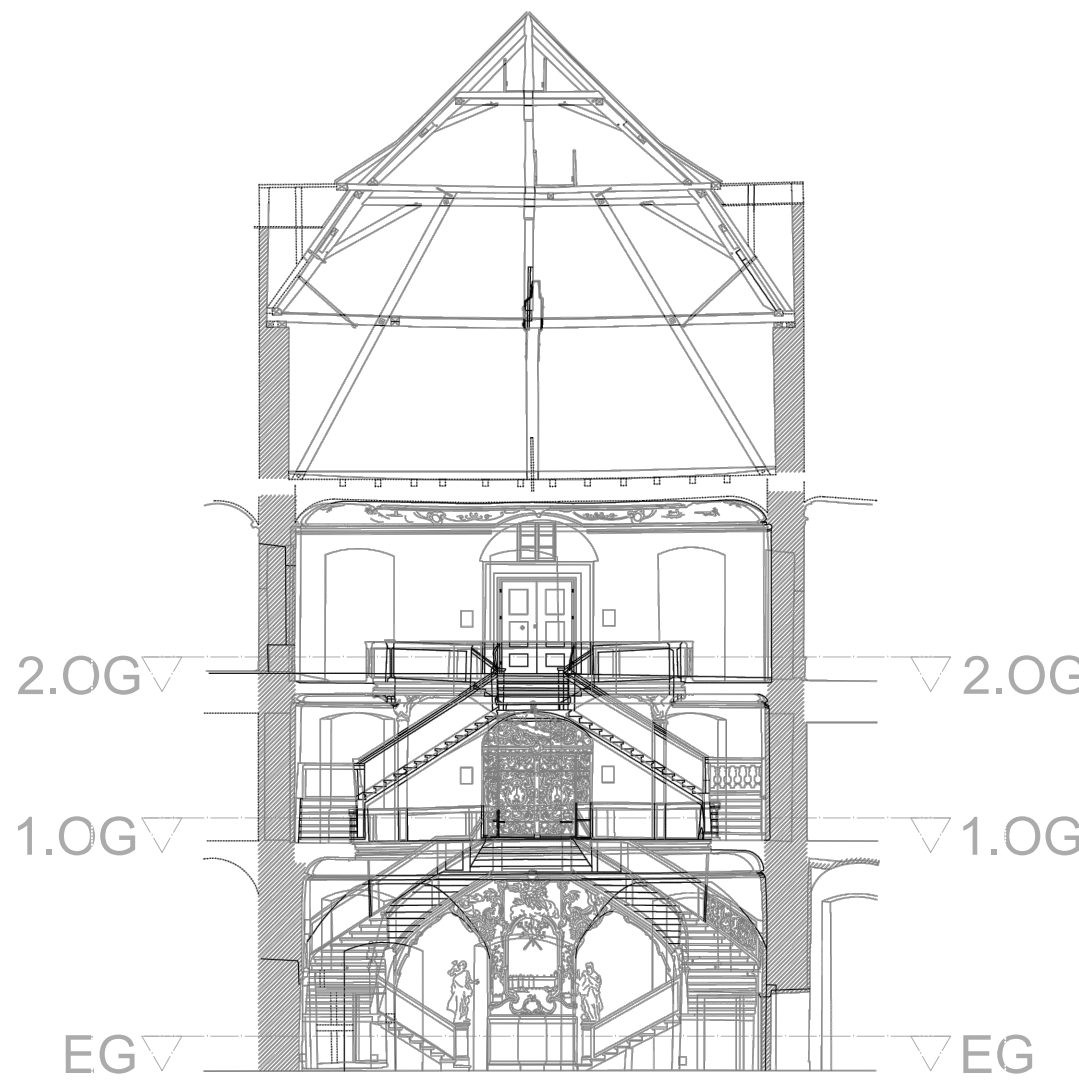

- Legende**
- Alle Höhenkoten in m üNN
 - Bauteilmaßung: Breite x Höhe oder Sichtseite v. abgewandte Seite
 - Bestand geschnitten
 - Schnittlinie
 - Anschnittsante
 - Kante verdeckt
 - Kante vor Schnittebene
 - Kante vermutet
 - Höhenkote: Oberkante
 - Höhenkote: Unterkante
 - 0.42 Höhenkote

Planinhalt	Bestandsplan Grundriss 2.OG, 1.OG, EG	Plannummer
Projekt	Ehemaliges Kloster Schöntal an der Jagst Klostertreppe	Be-03a

Proj.-Bearb.	Name	Proj.-Nr.:	SK11217
Planerstellung	M. Eng. V. Schuster	Maßstab:	M 1:50
Projektleitung	M.Eng. V. Schuster	Stand Aufmaß:	11.01.2018
	Dr.-Ing C.Kayser	Stand Plan:	10.09.2018

Bauherr	Vermögen und Bau Baden-Württemberg Amt Heilbronn Abt. 6 Herr Willmar Schlenker Reilwagstraße 16 74072 Heilbronn
---------	--

Barthel & Maus
Beratende Ingenieure GmbH

Infanteriestraße 11a
80797 München
Fon +49 89 286860 0
Fax +49 89 286860 20
info@barthelundmaus.de
www.barthelundmaus.de