




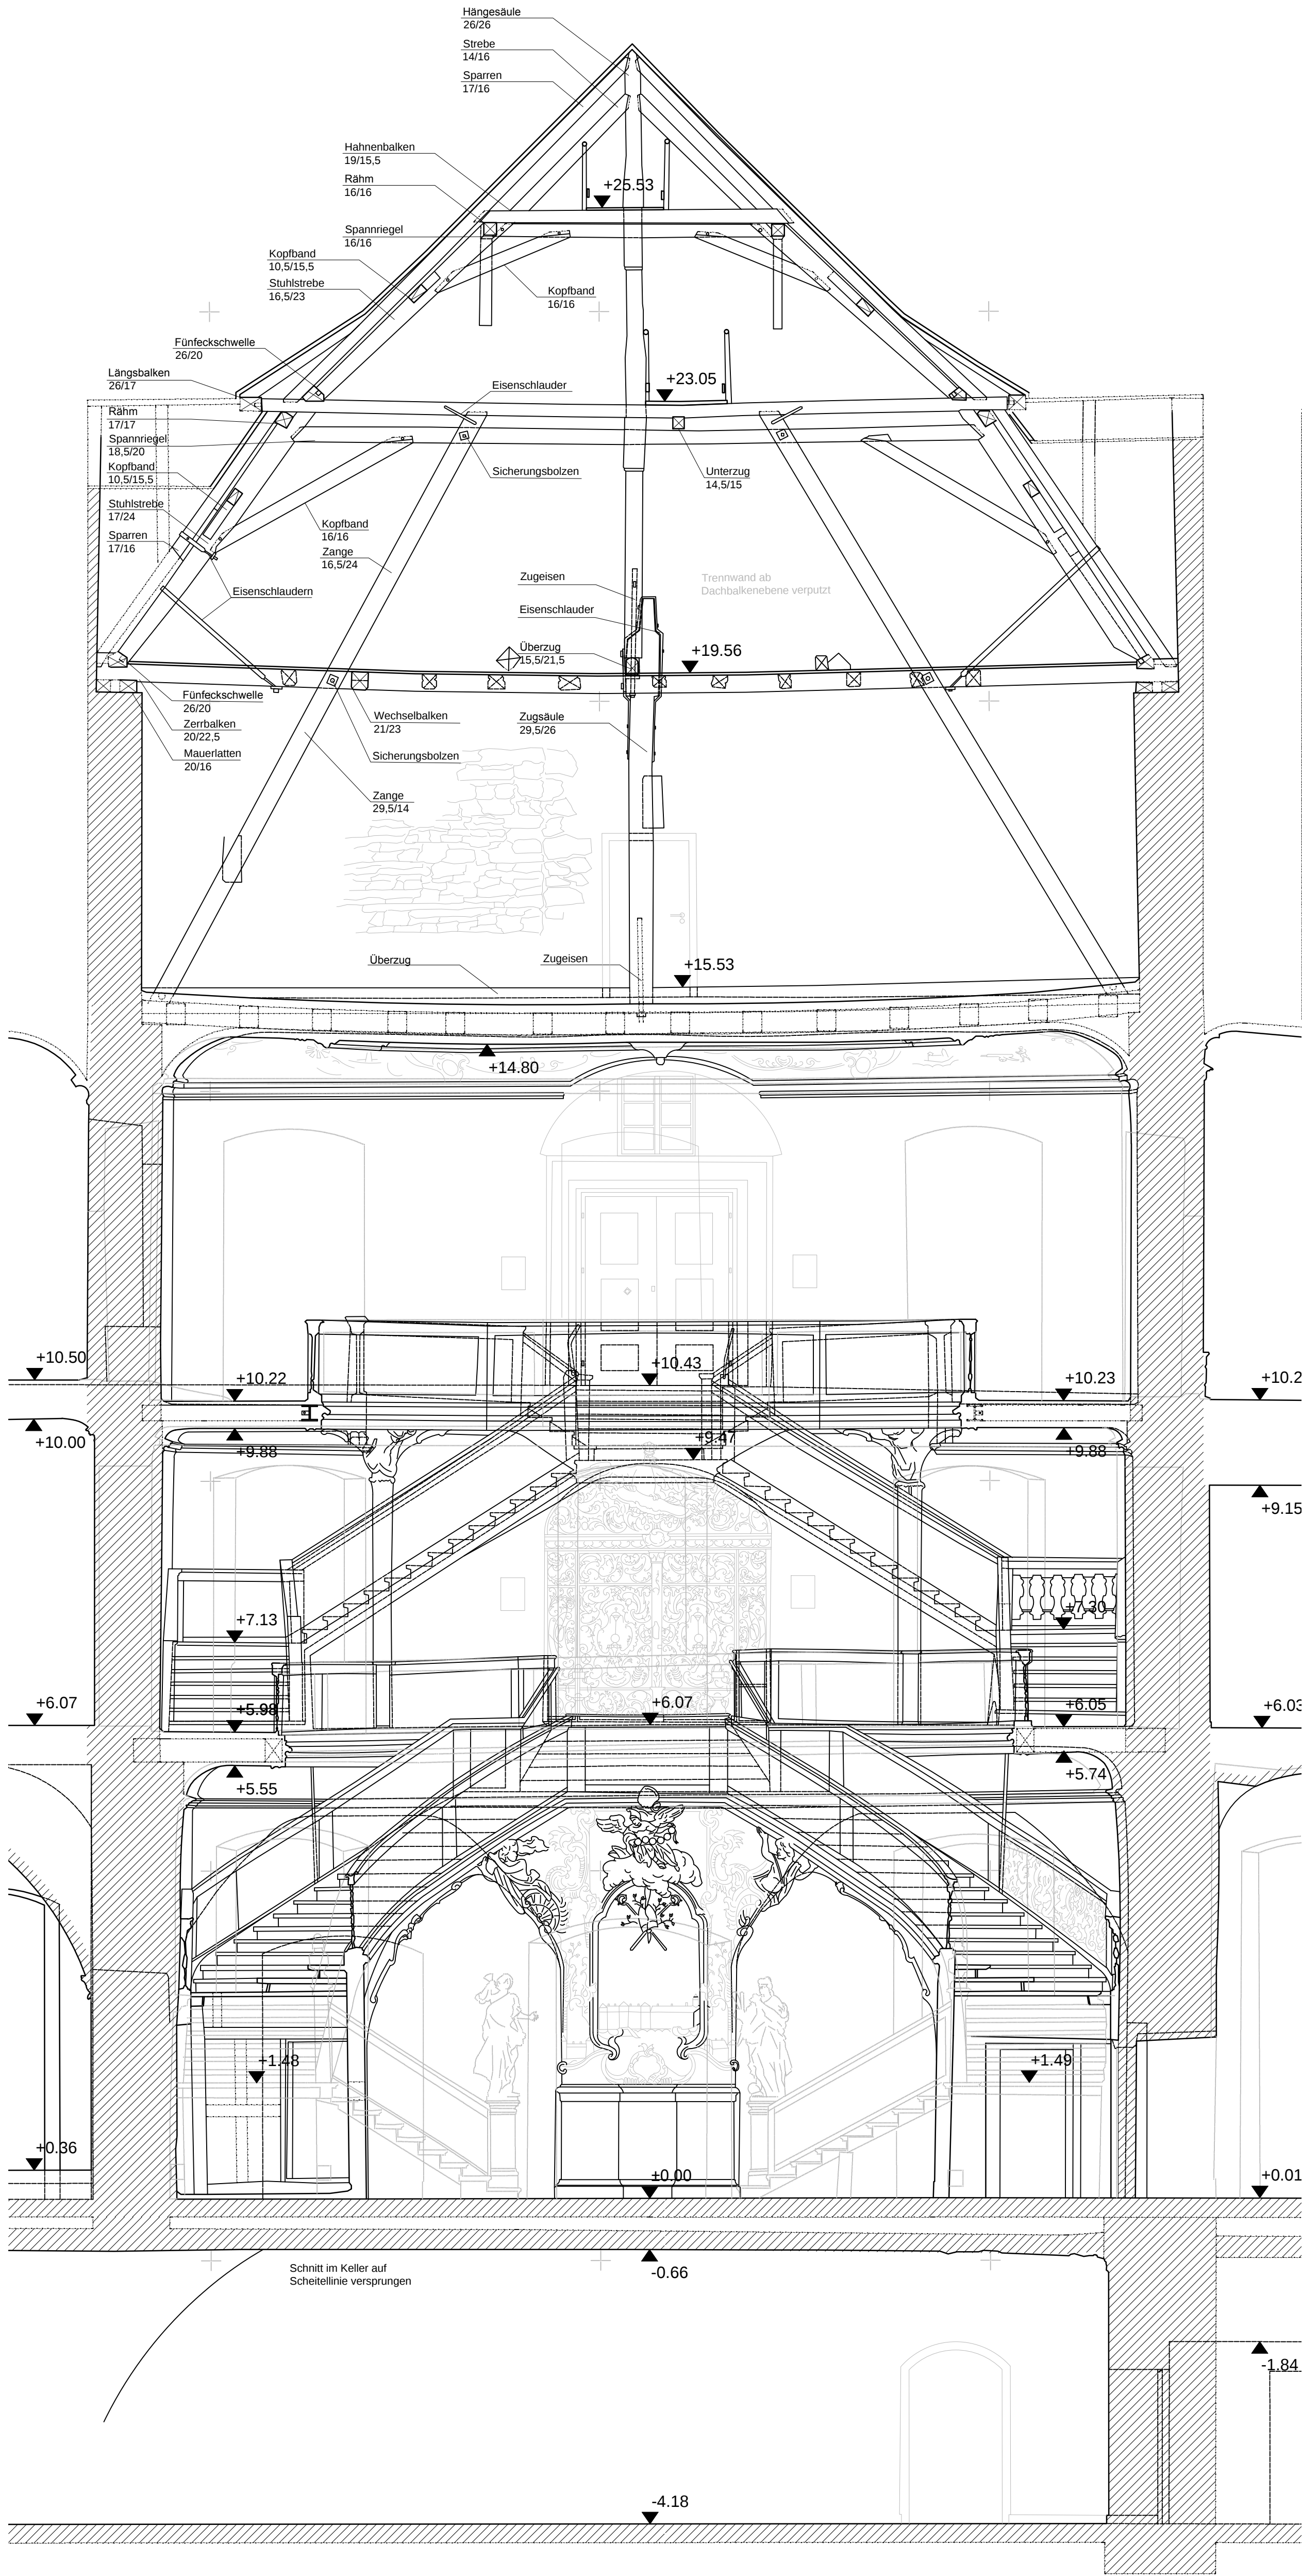


TREPPENHAUS SCHNITT A-A
DACHSTUHL SCHNITT B-B
M 1:50

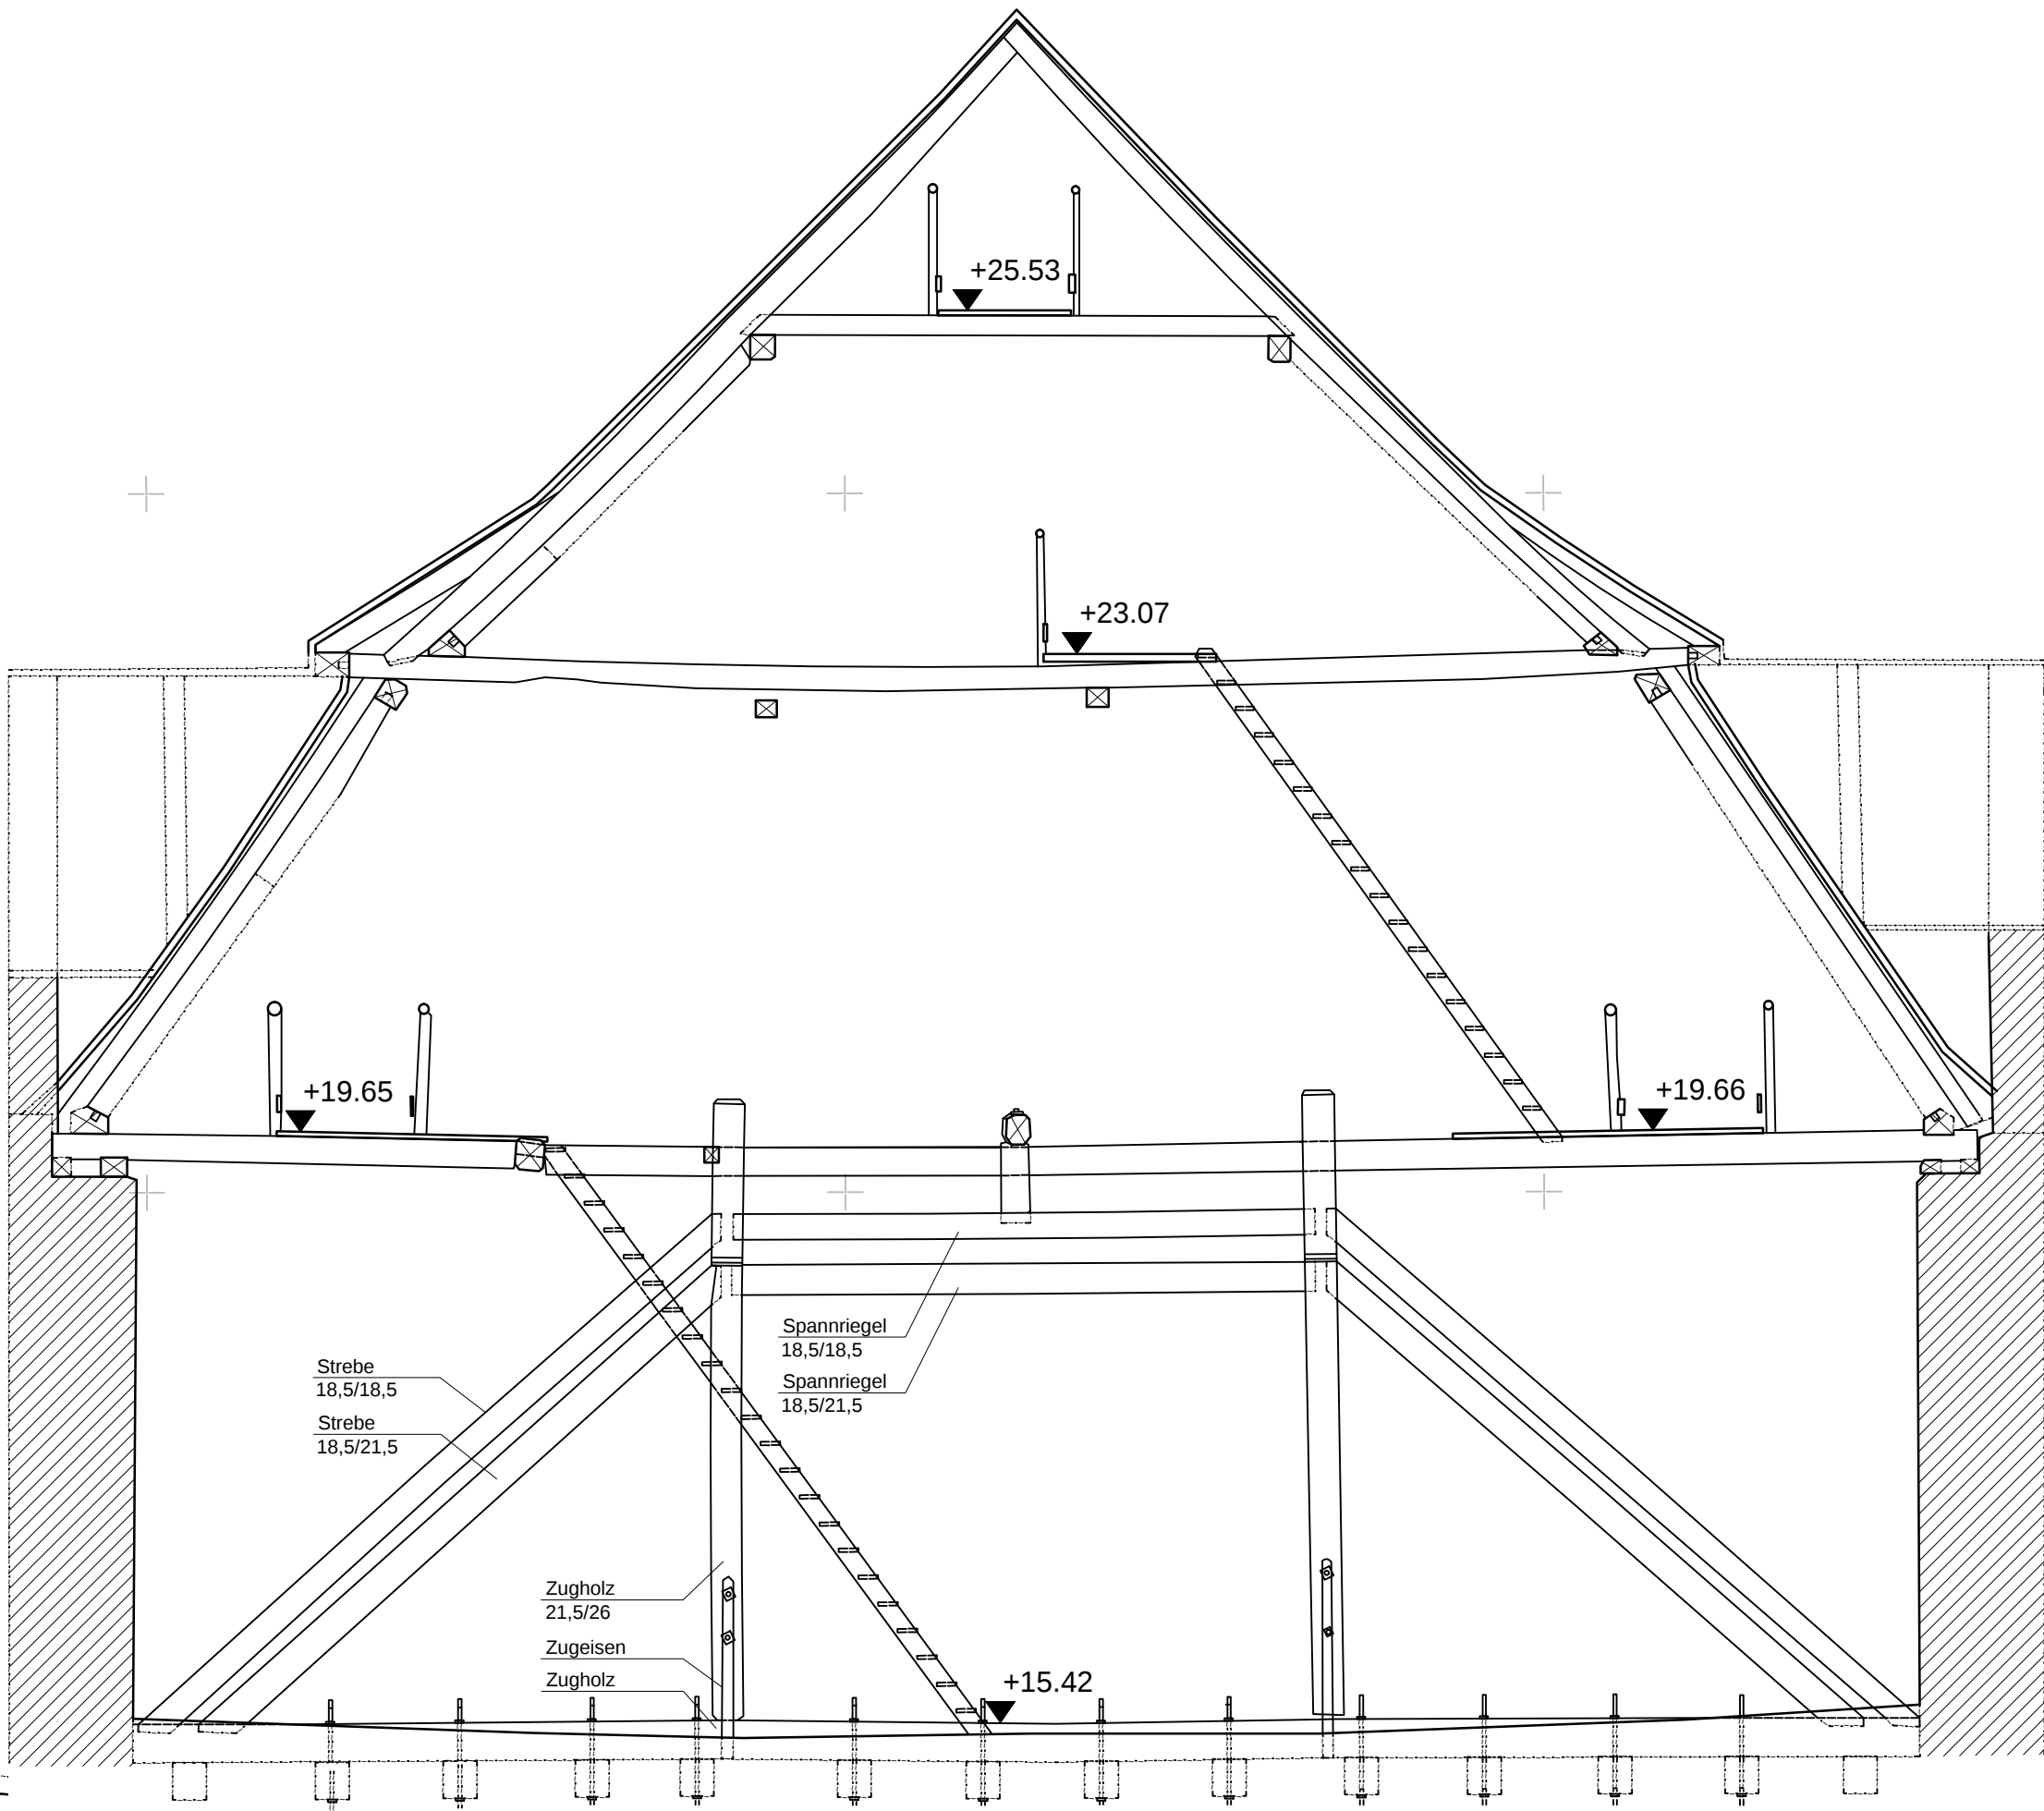

DACHSTUHL SCHNITT C-C
M 1:50

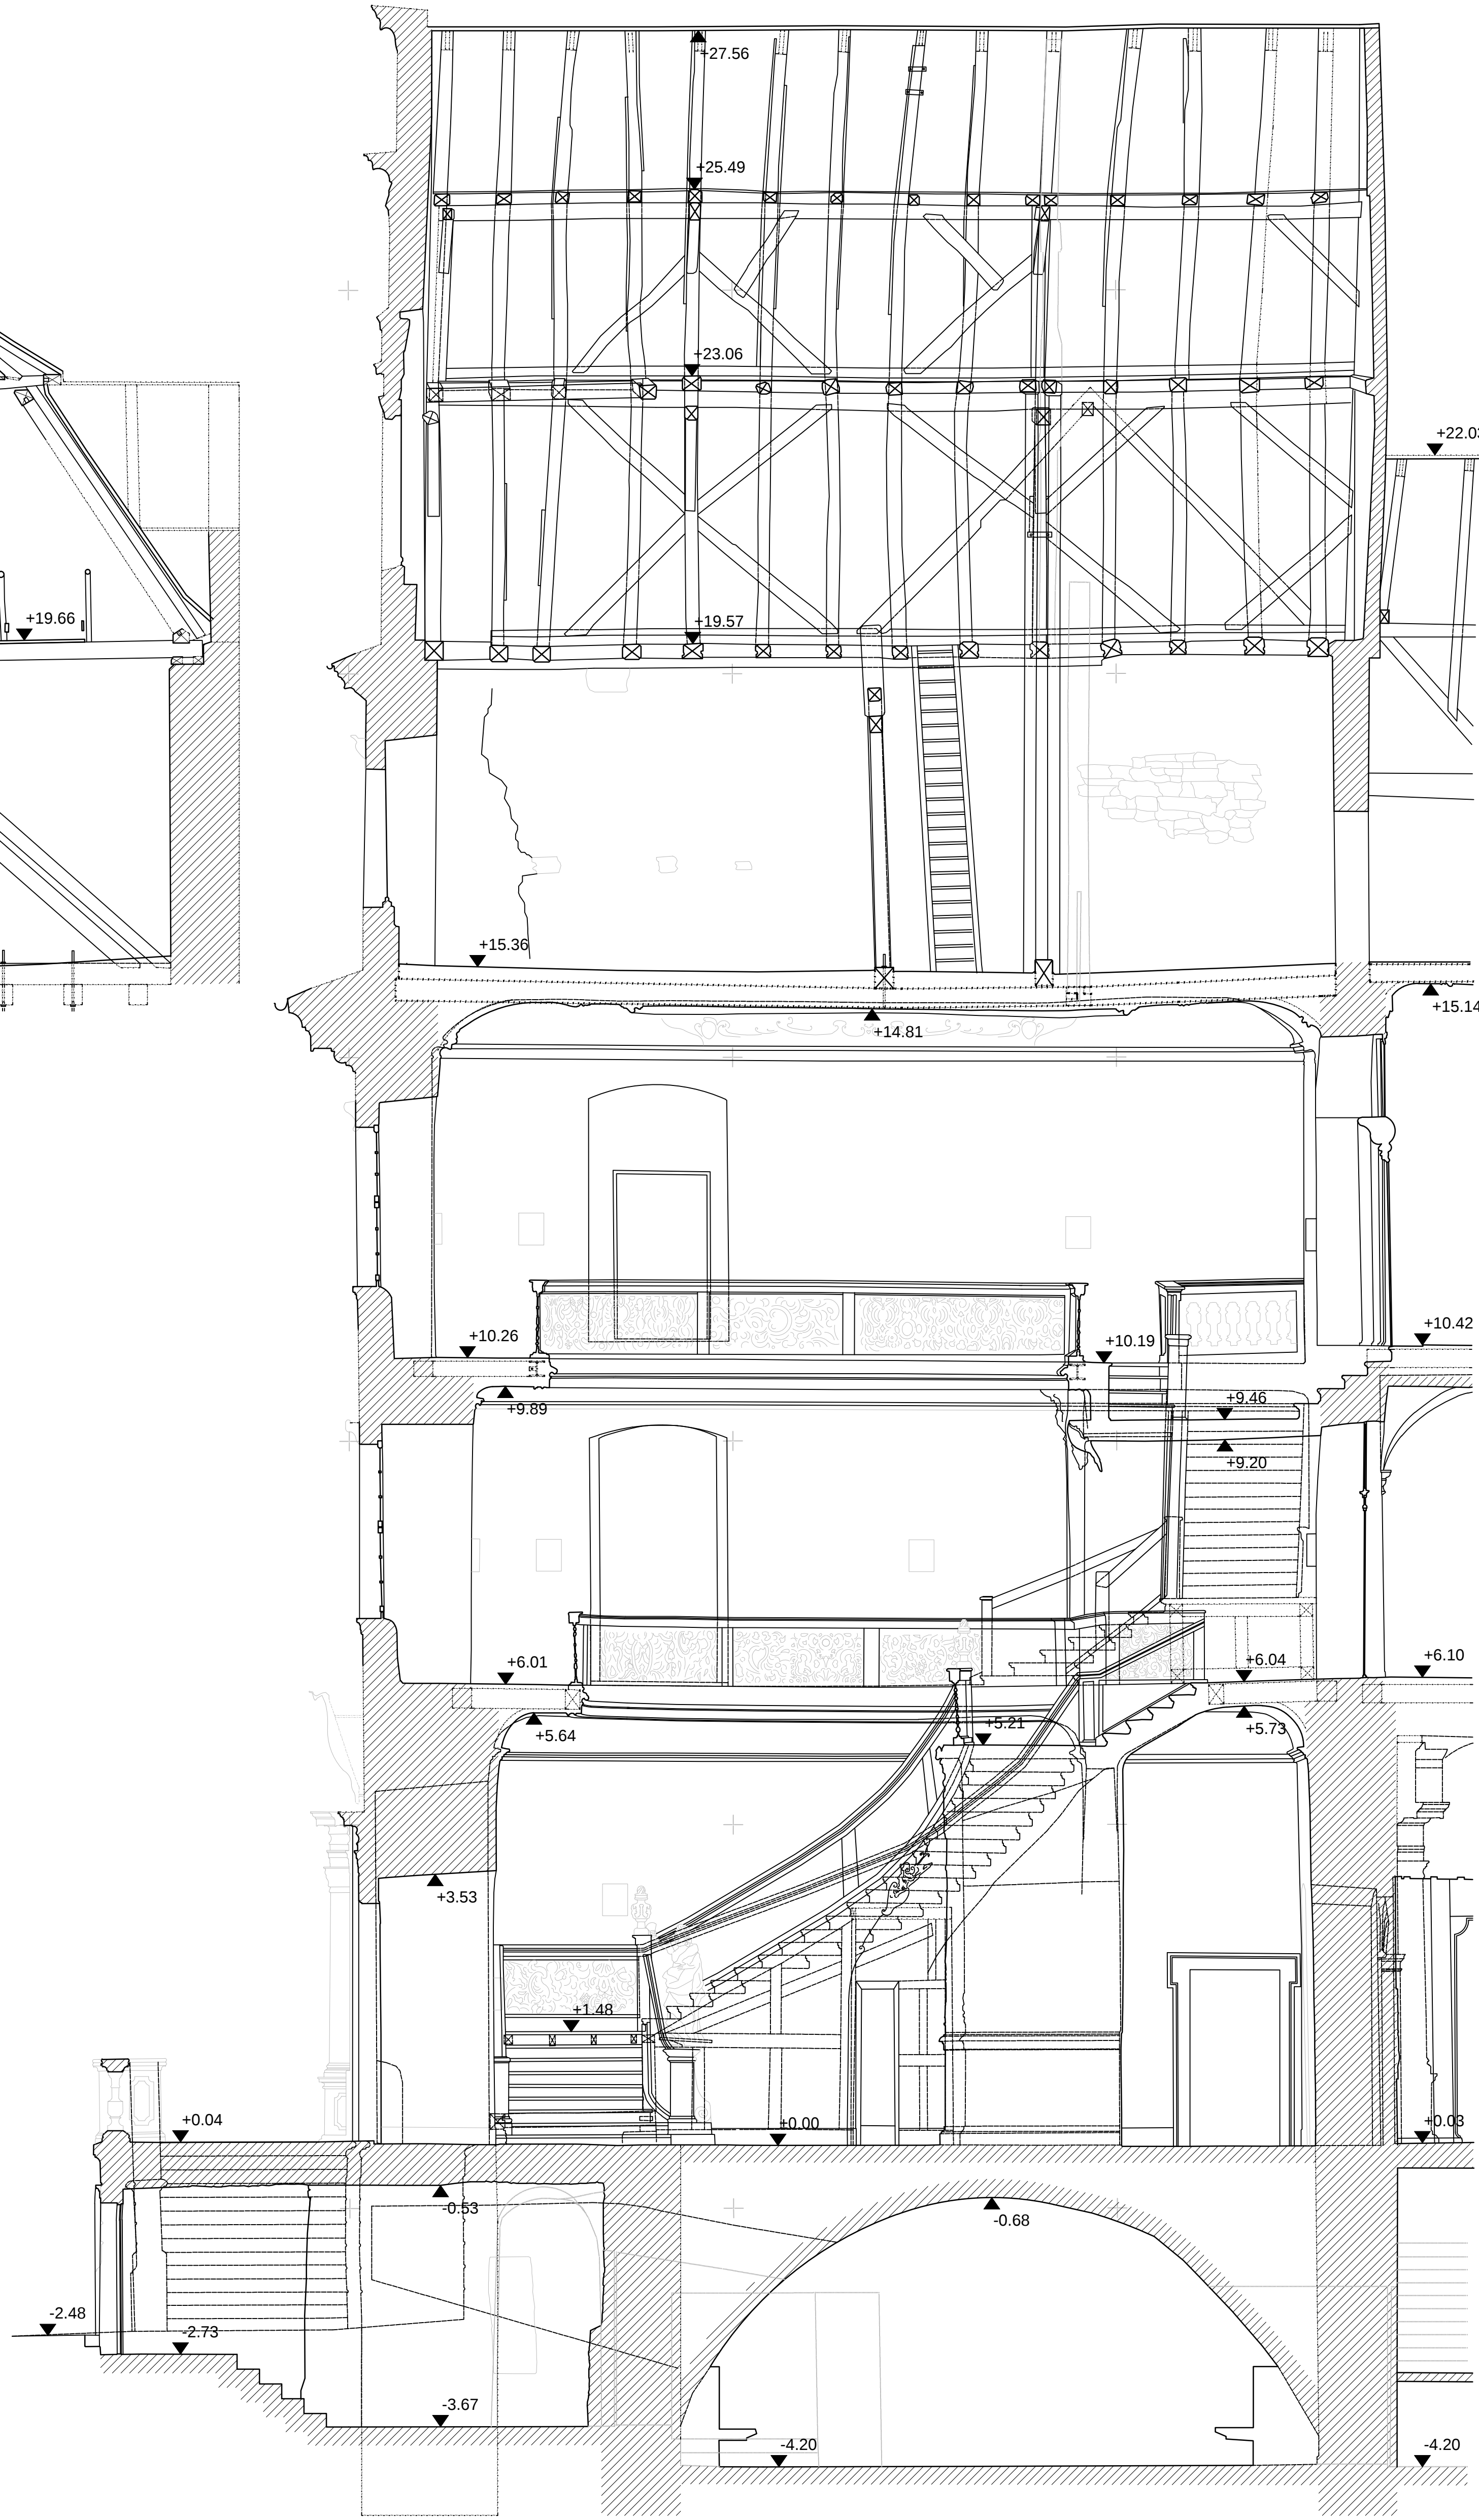

TREPPENHAUS SCHNITT D-D
M 1:50

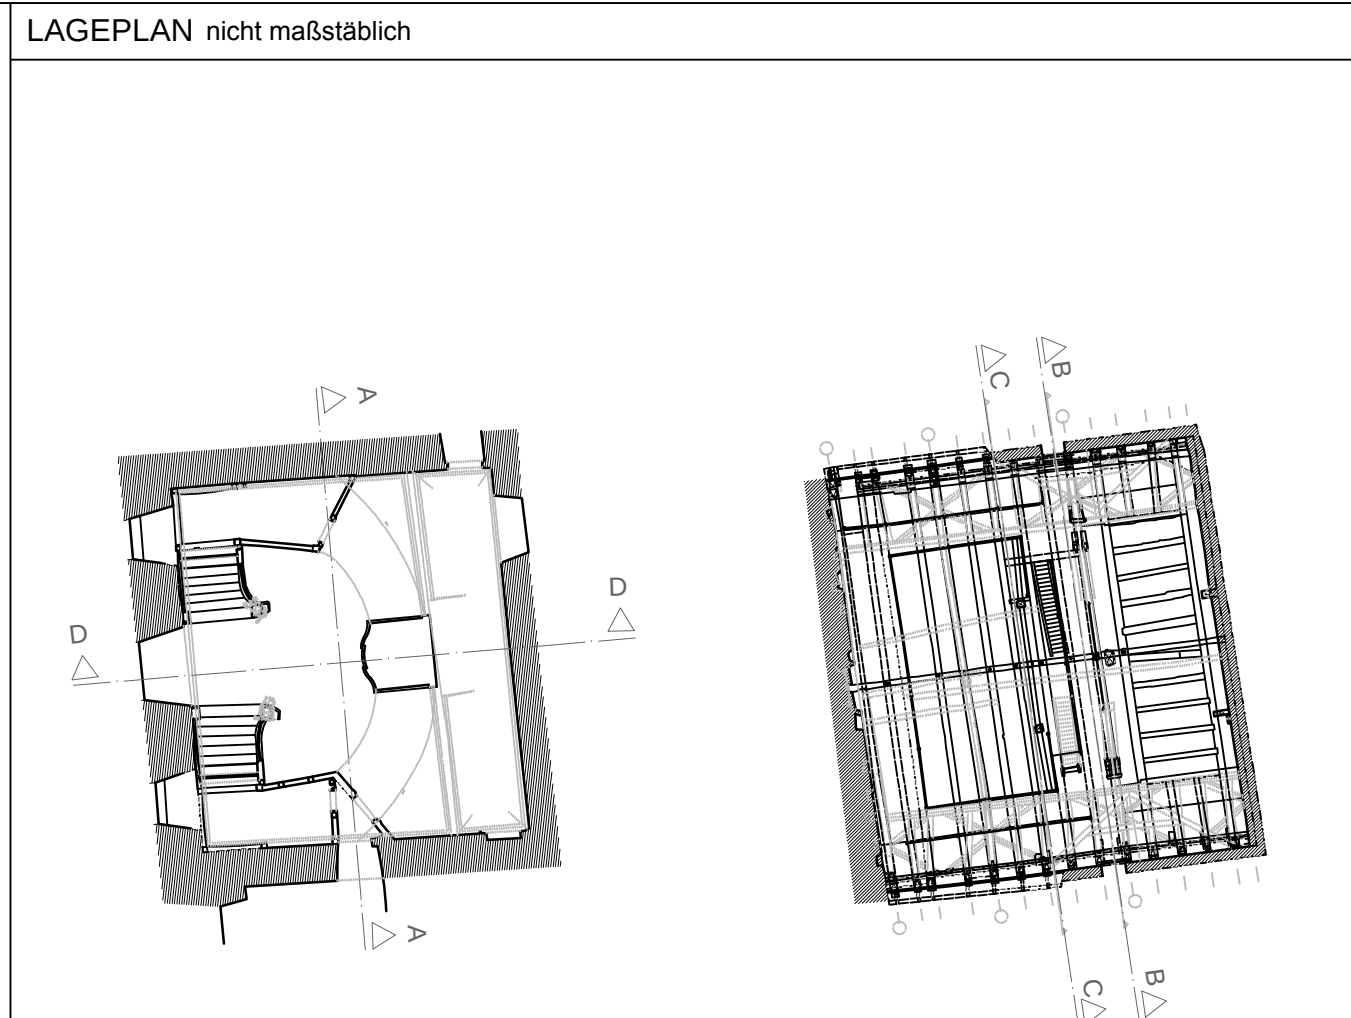

Legende

- Alle Höhenkoten in m üNN
- Bauteilbezeichnung: Breite x Höhe oder Sichtseite v. abgewandte Seite
- Bestand geschnitten
- Schnittlinie
- Ansichtskante
- Kante verdeckt
- Kante vor Schnittebene
- Kante vermutet
- Höhenkote: Oberkante
- Höhenkote: Unterkante
- + 0.42 Höhenkote

Planinhalt	Bestandsplan, Schnitte Schnitt A-A, B-B, C-C, D-D Dachstuhl, Treppenhaus	Plannummer
Projekt	Schöntal Klostertreppe	Be-01

Proj-Bearb.	Name	Proj-Nr.:	SK11217
Planerstellung	M. Eng. V. Schuster	Maßstab:	M 1:50
Projektleitung	M. Eng. V. Schuster	Stand Aufmaß:	11.01.2018
	Dr.-Ing C.Kayser	Stand Plan:	14.06.2018

Bauherr	Vermögen und Bau Baden-Württemberg Amt Heilbronn Abt. 6 Herr Wilmar Schlenker Rollwagstraße 16 74072 Heilbronn
---------	---

Barthel & Maus
Beratende Ingenieure GmbH

Infanteriestraße 11a
80797 München
Fon +49 89 286860 0
Fax +49 89 286860 20
info@barthelundmaus.de
www.barthelundmaus.de

Grauelstraße 14
55129 Mainz
Fon +49 6131 4802092
Fax +49 6131 4802094