





TREPPENHAUS
GRUNDRISS KEHLBALKENEbene KBE
M 1:50

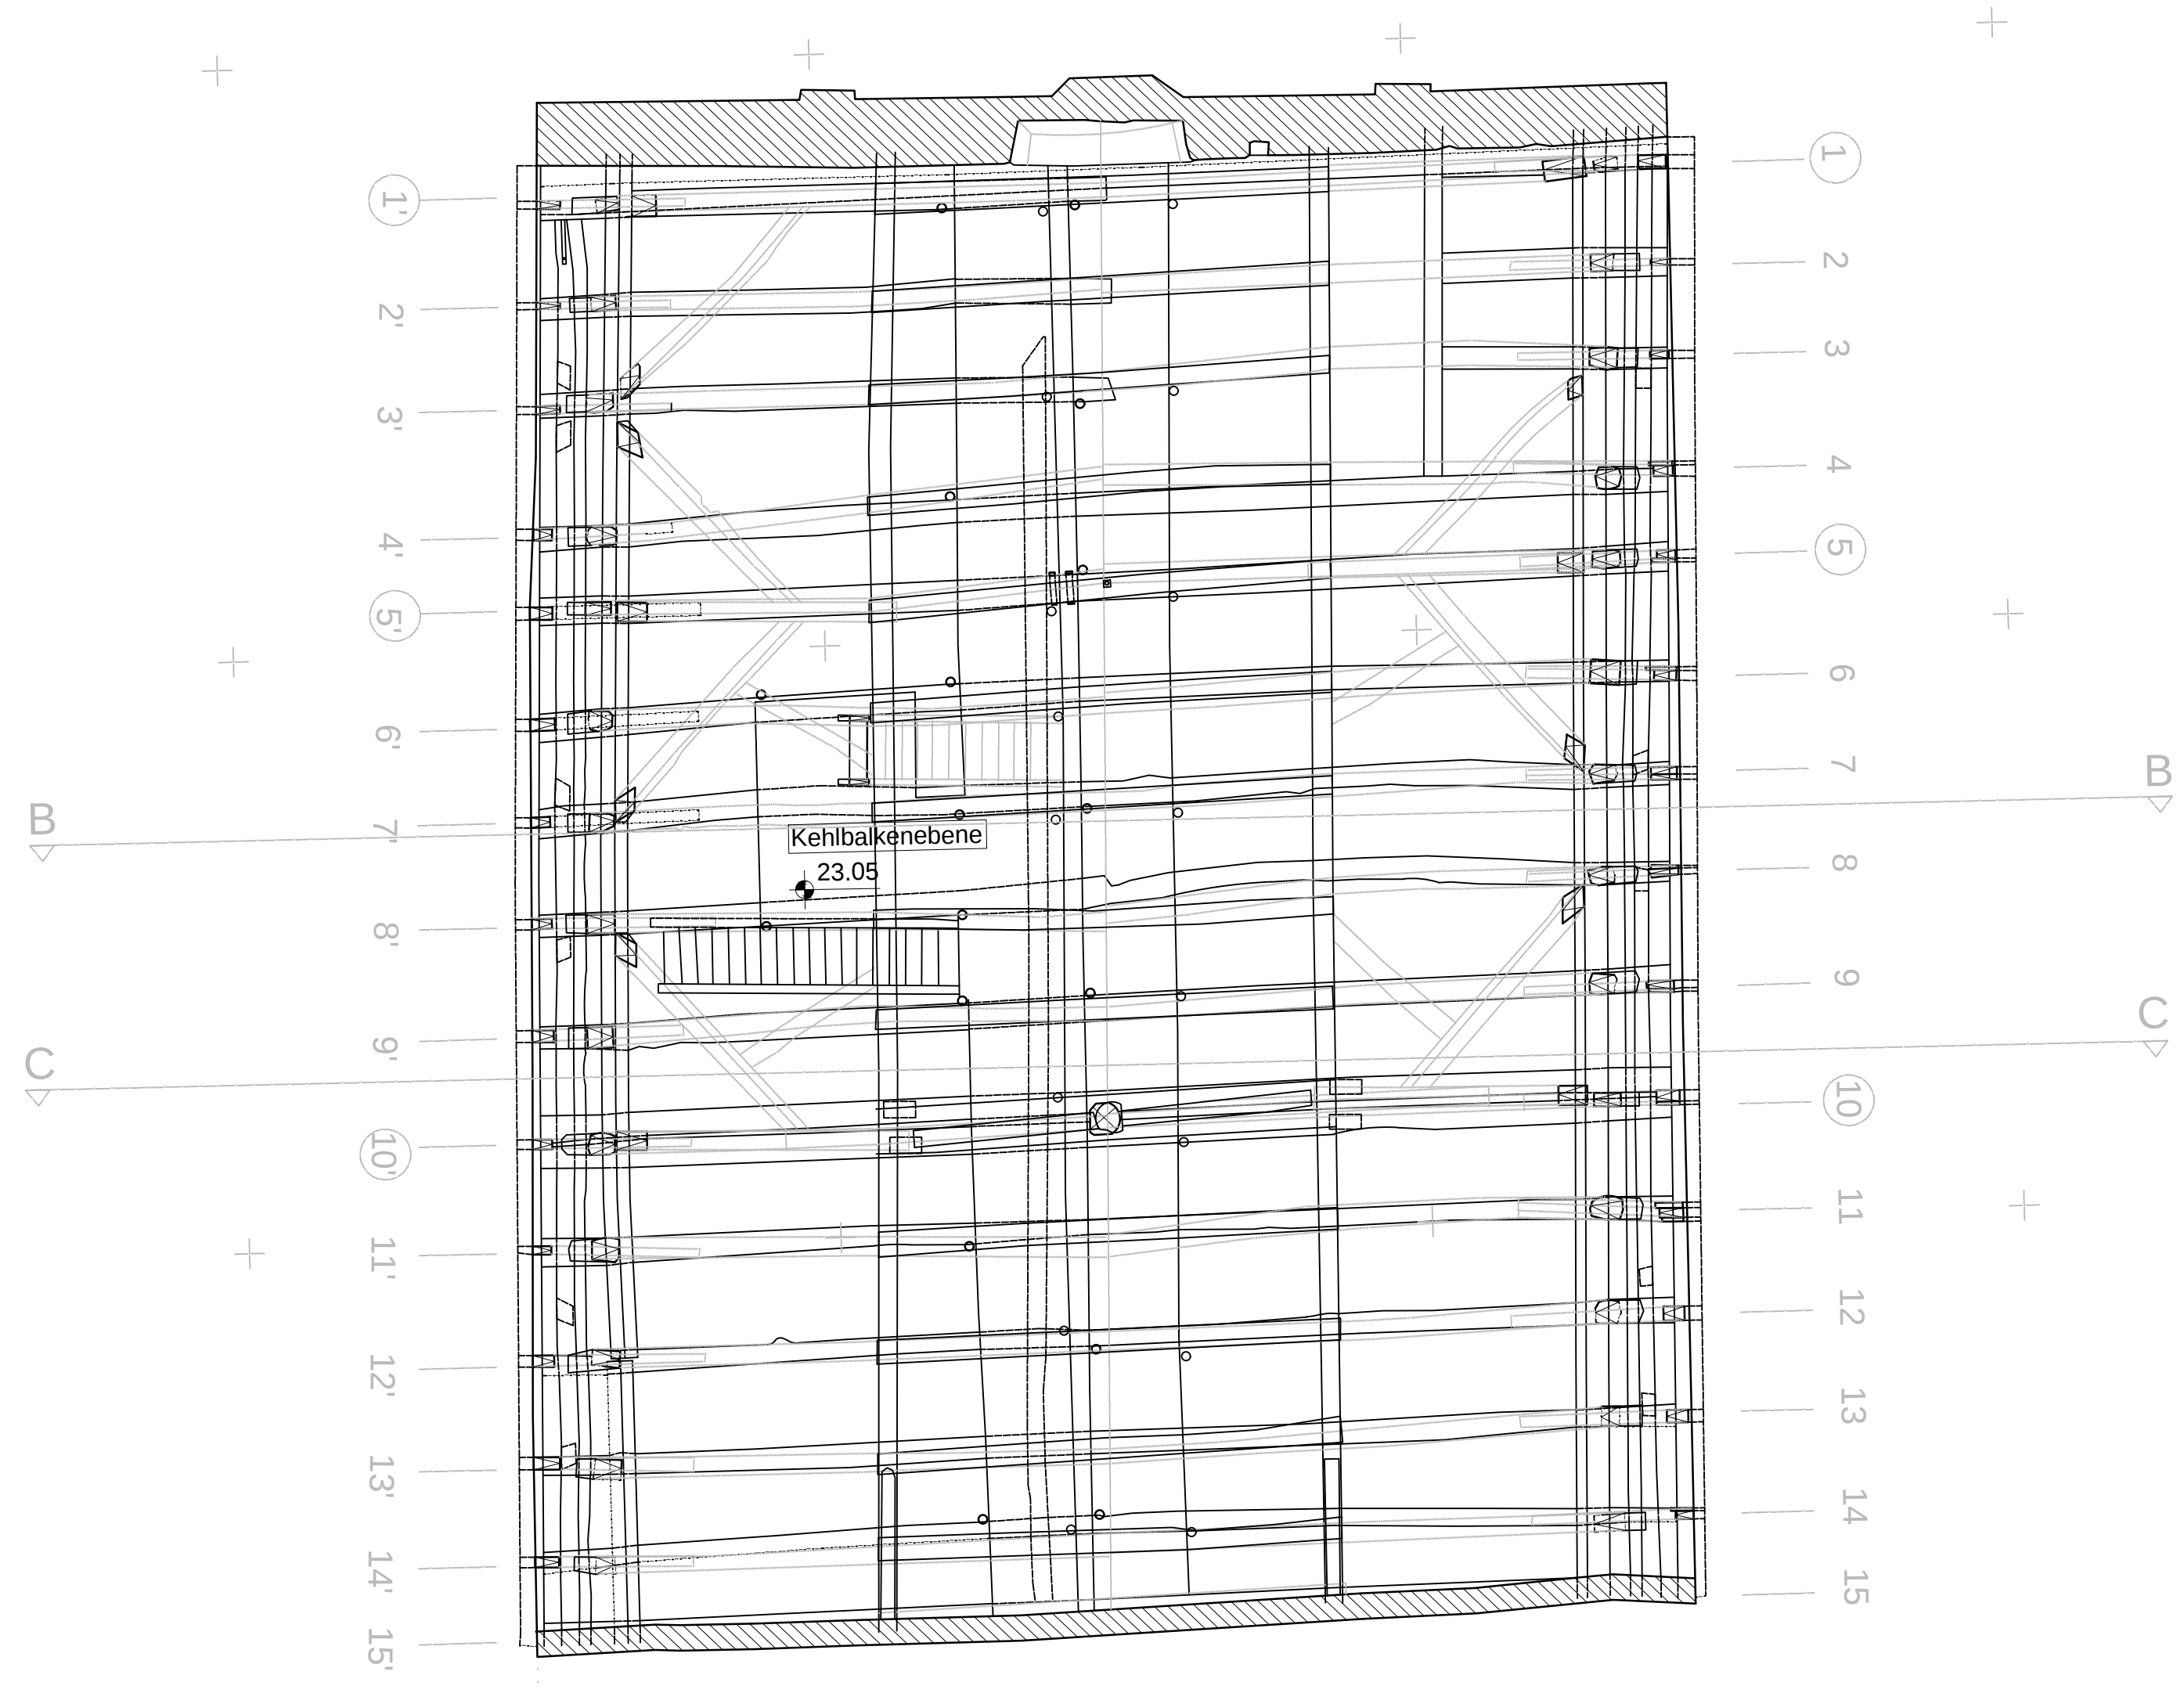

TREPPENHAUS
GRUNDRISS DACHBALKENEbene DABE
M 1:50

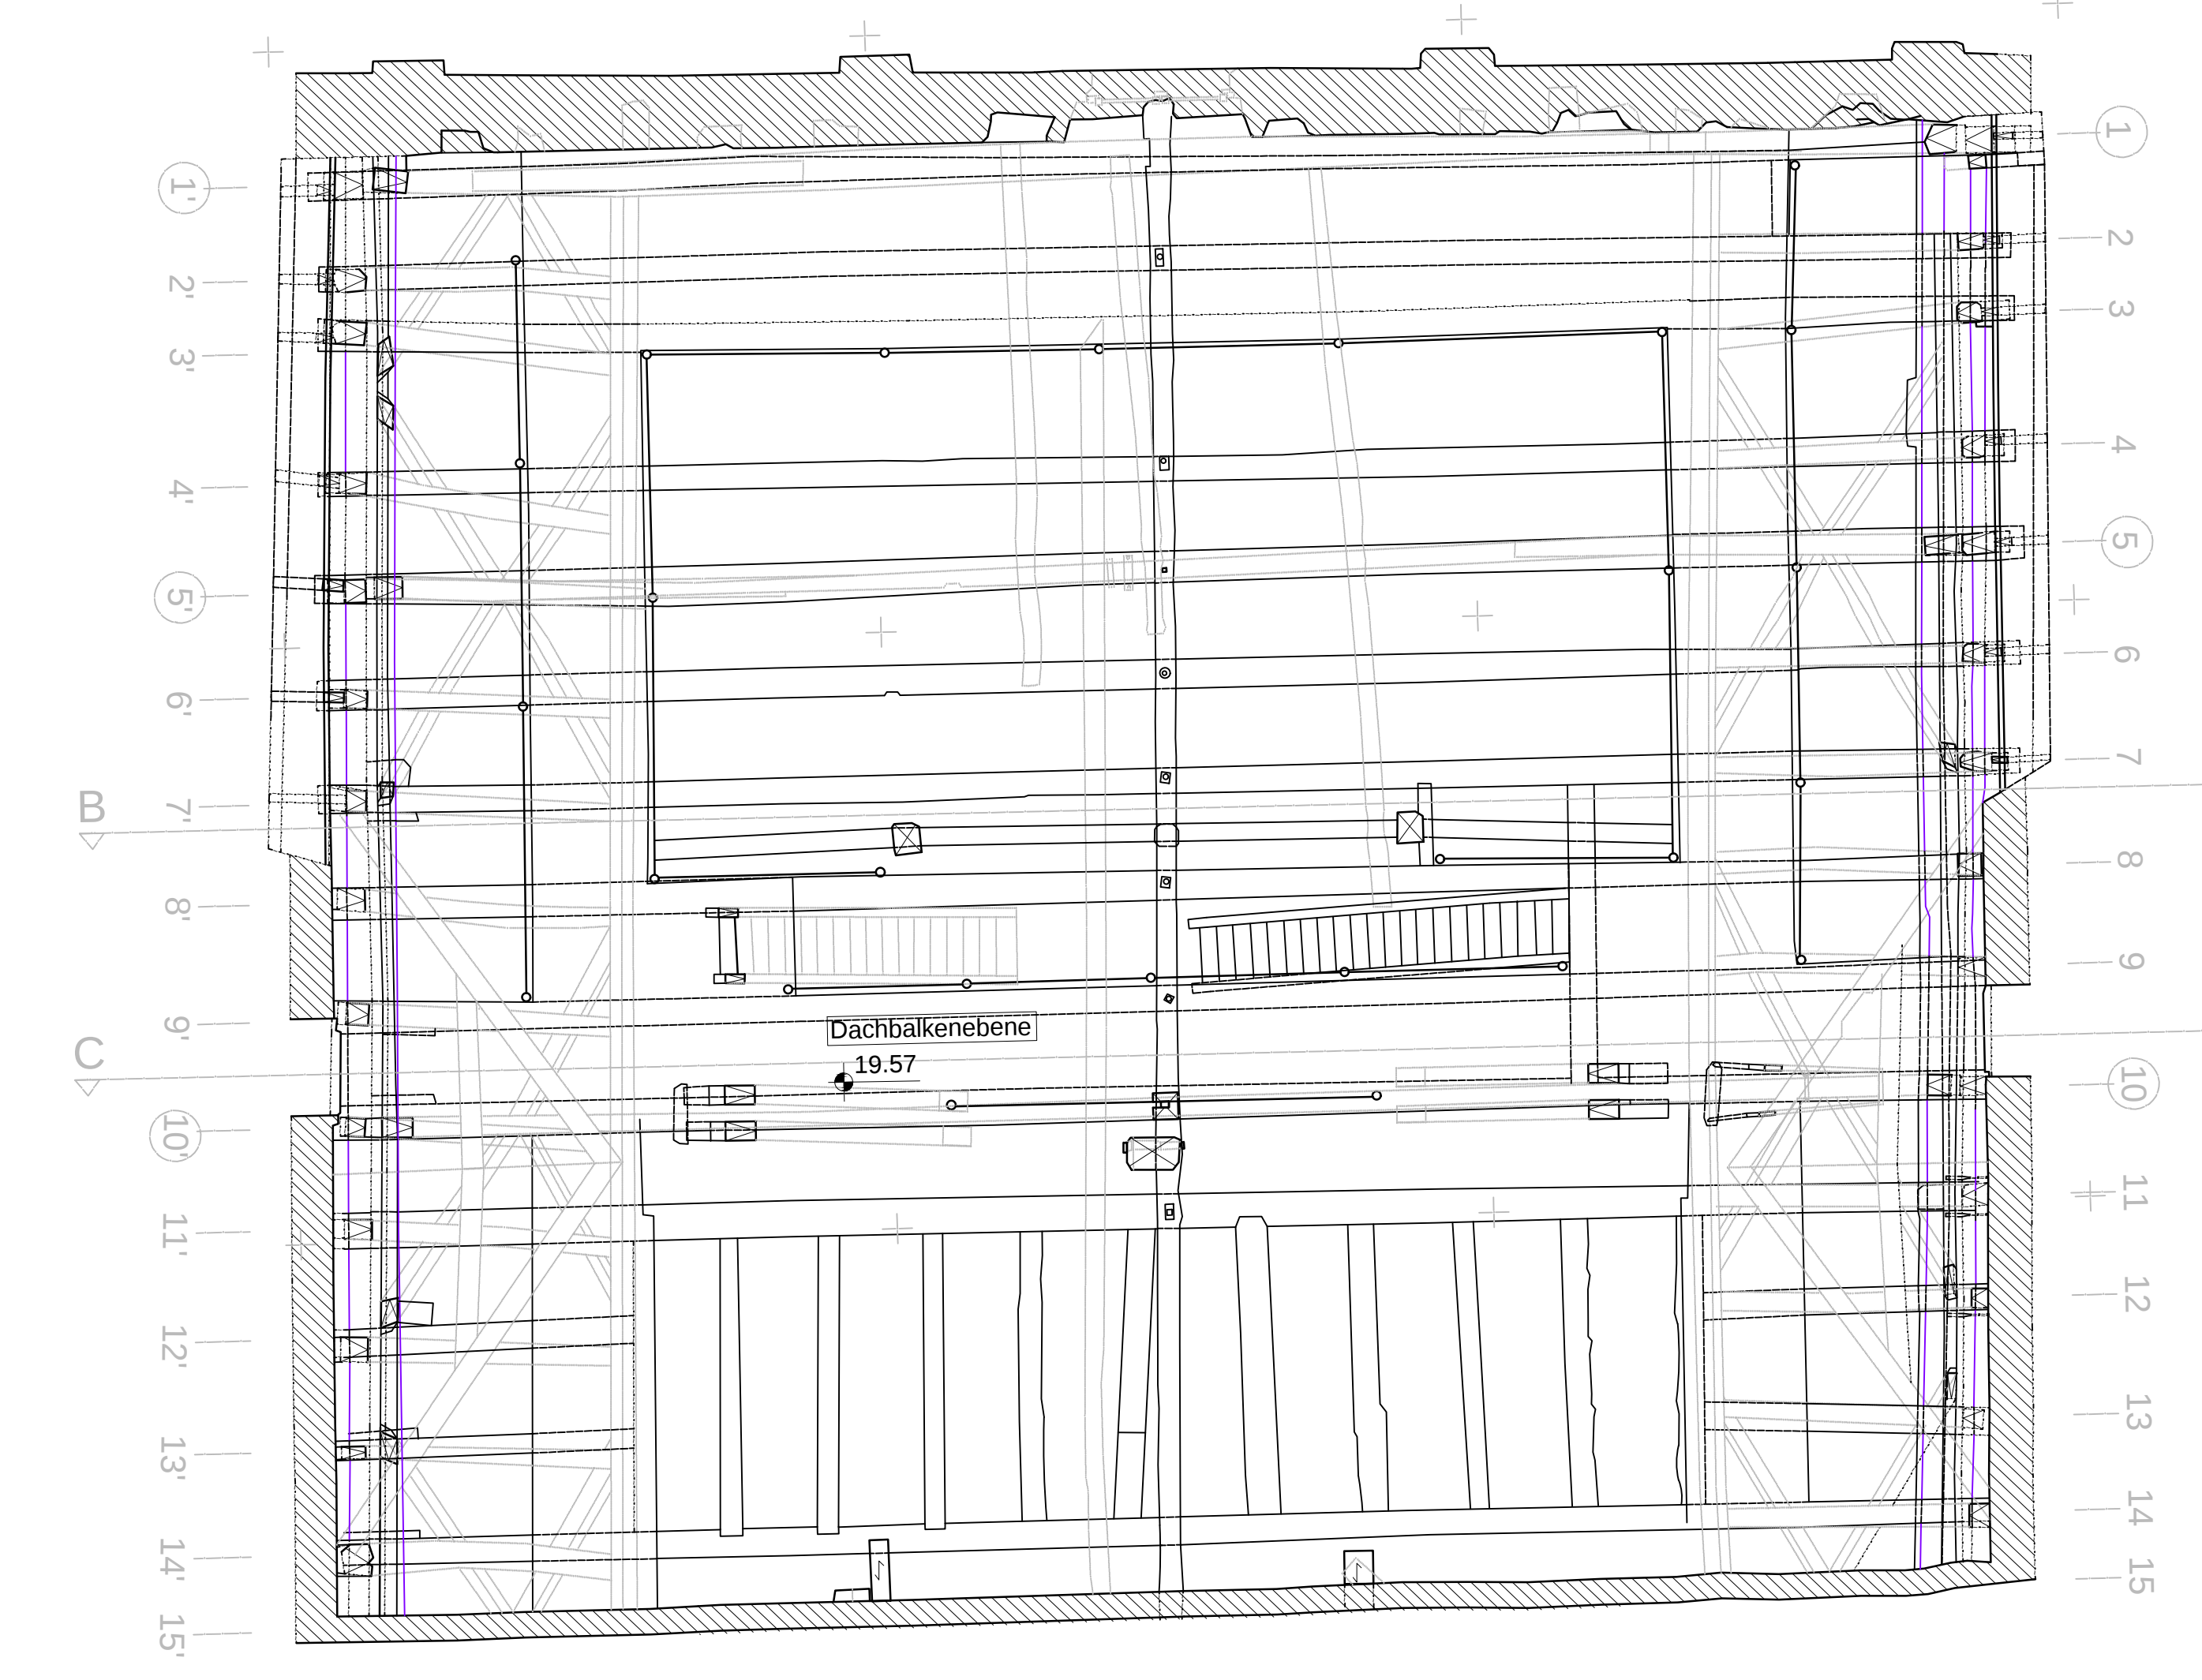

TREPPENHAUS
GRUNDRISS DECKENBALKENEbene DEBE
M 1:50

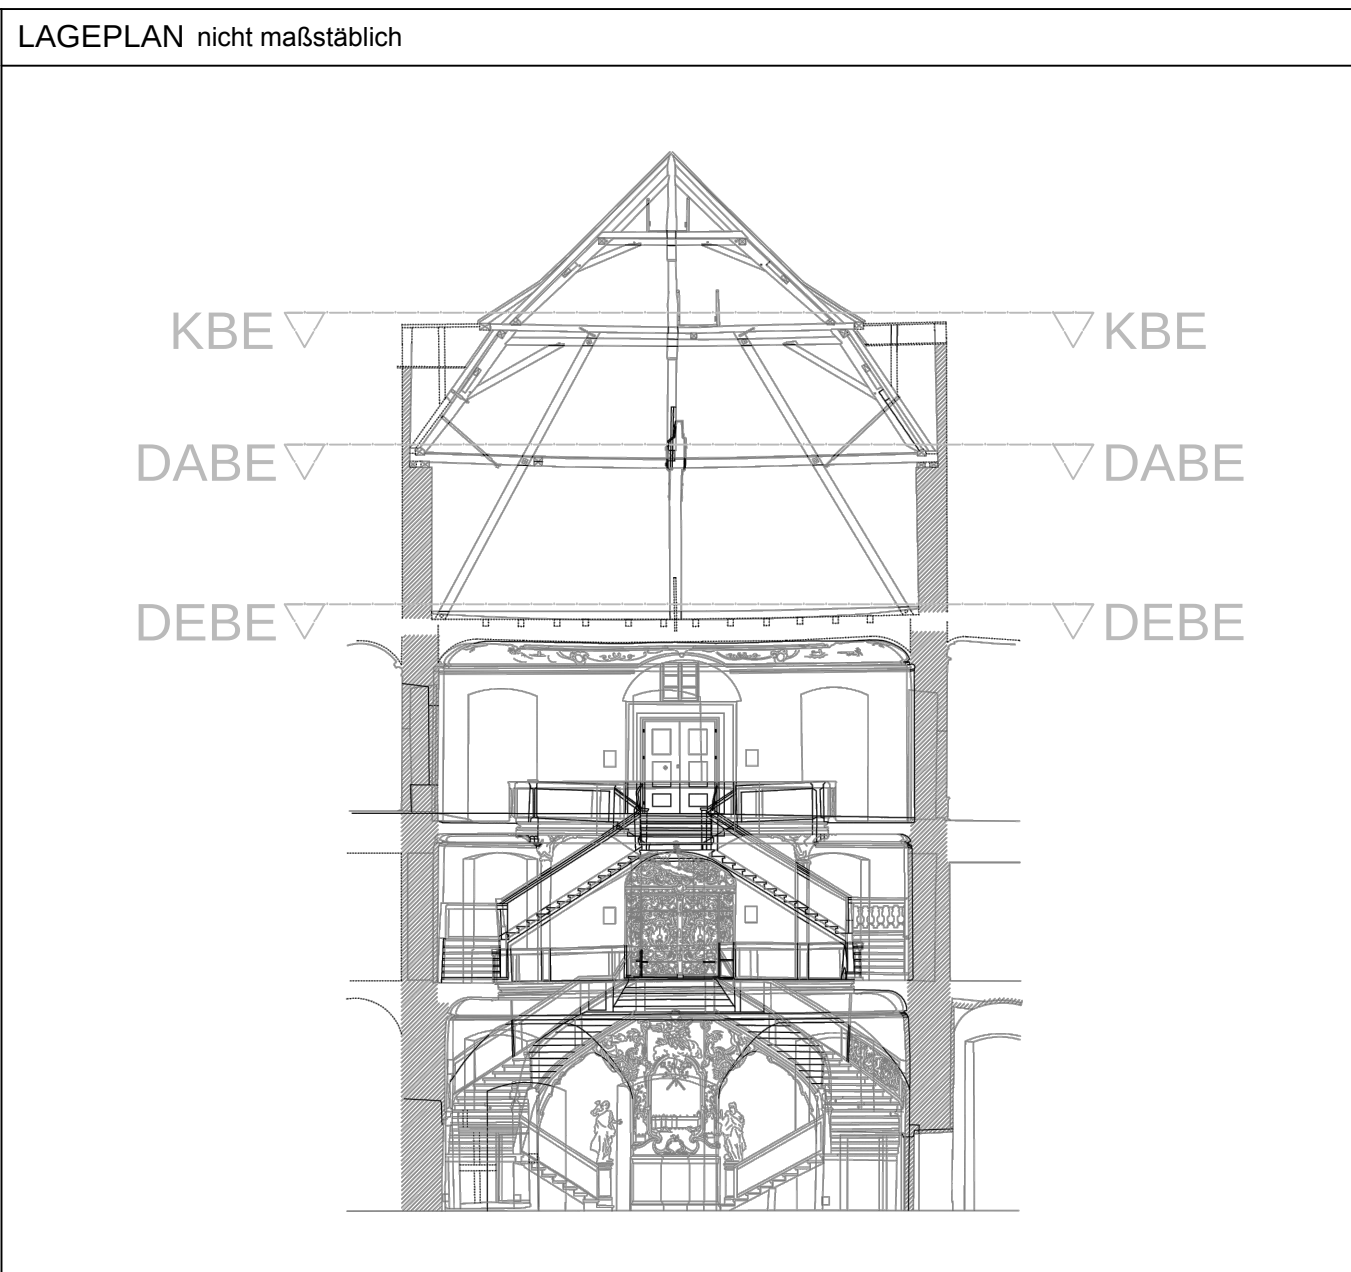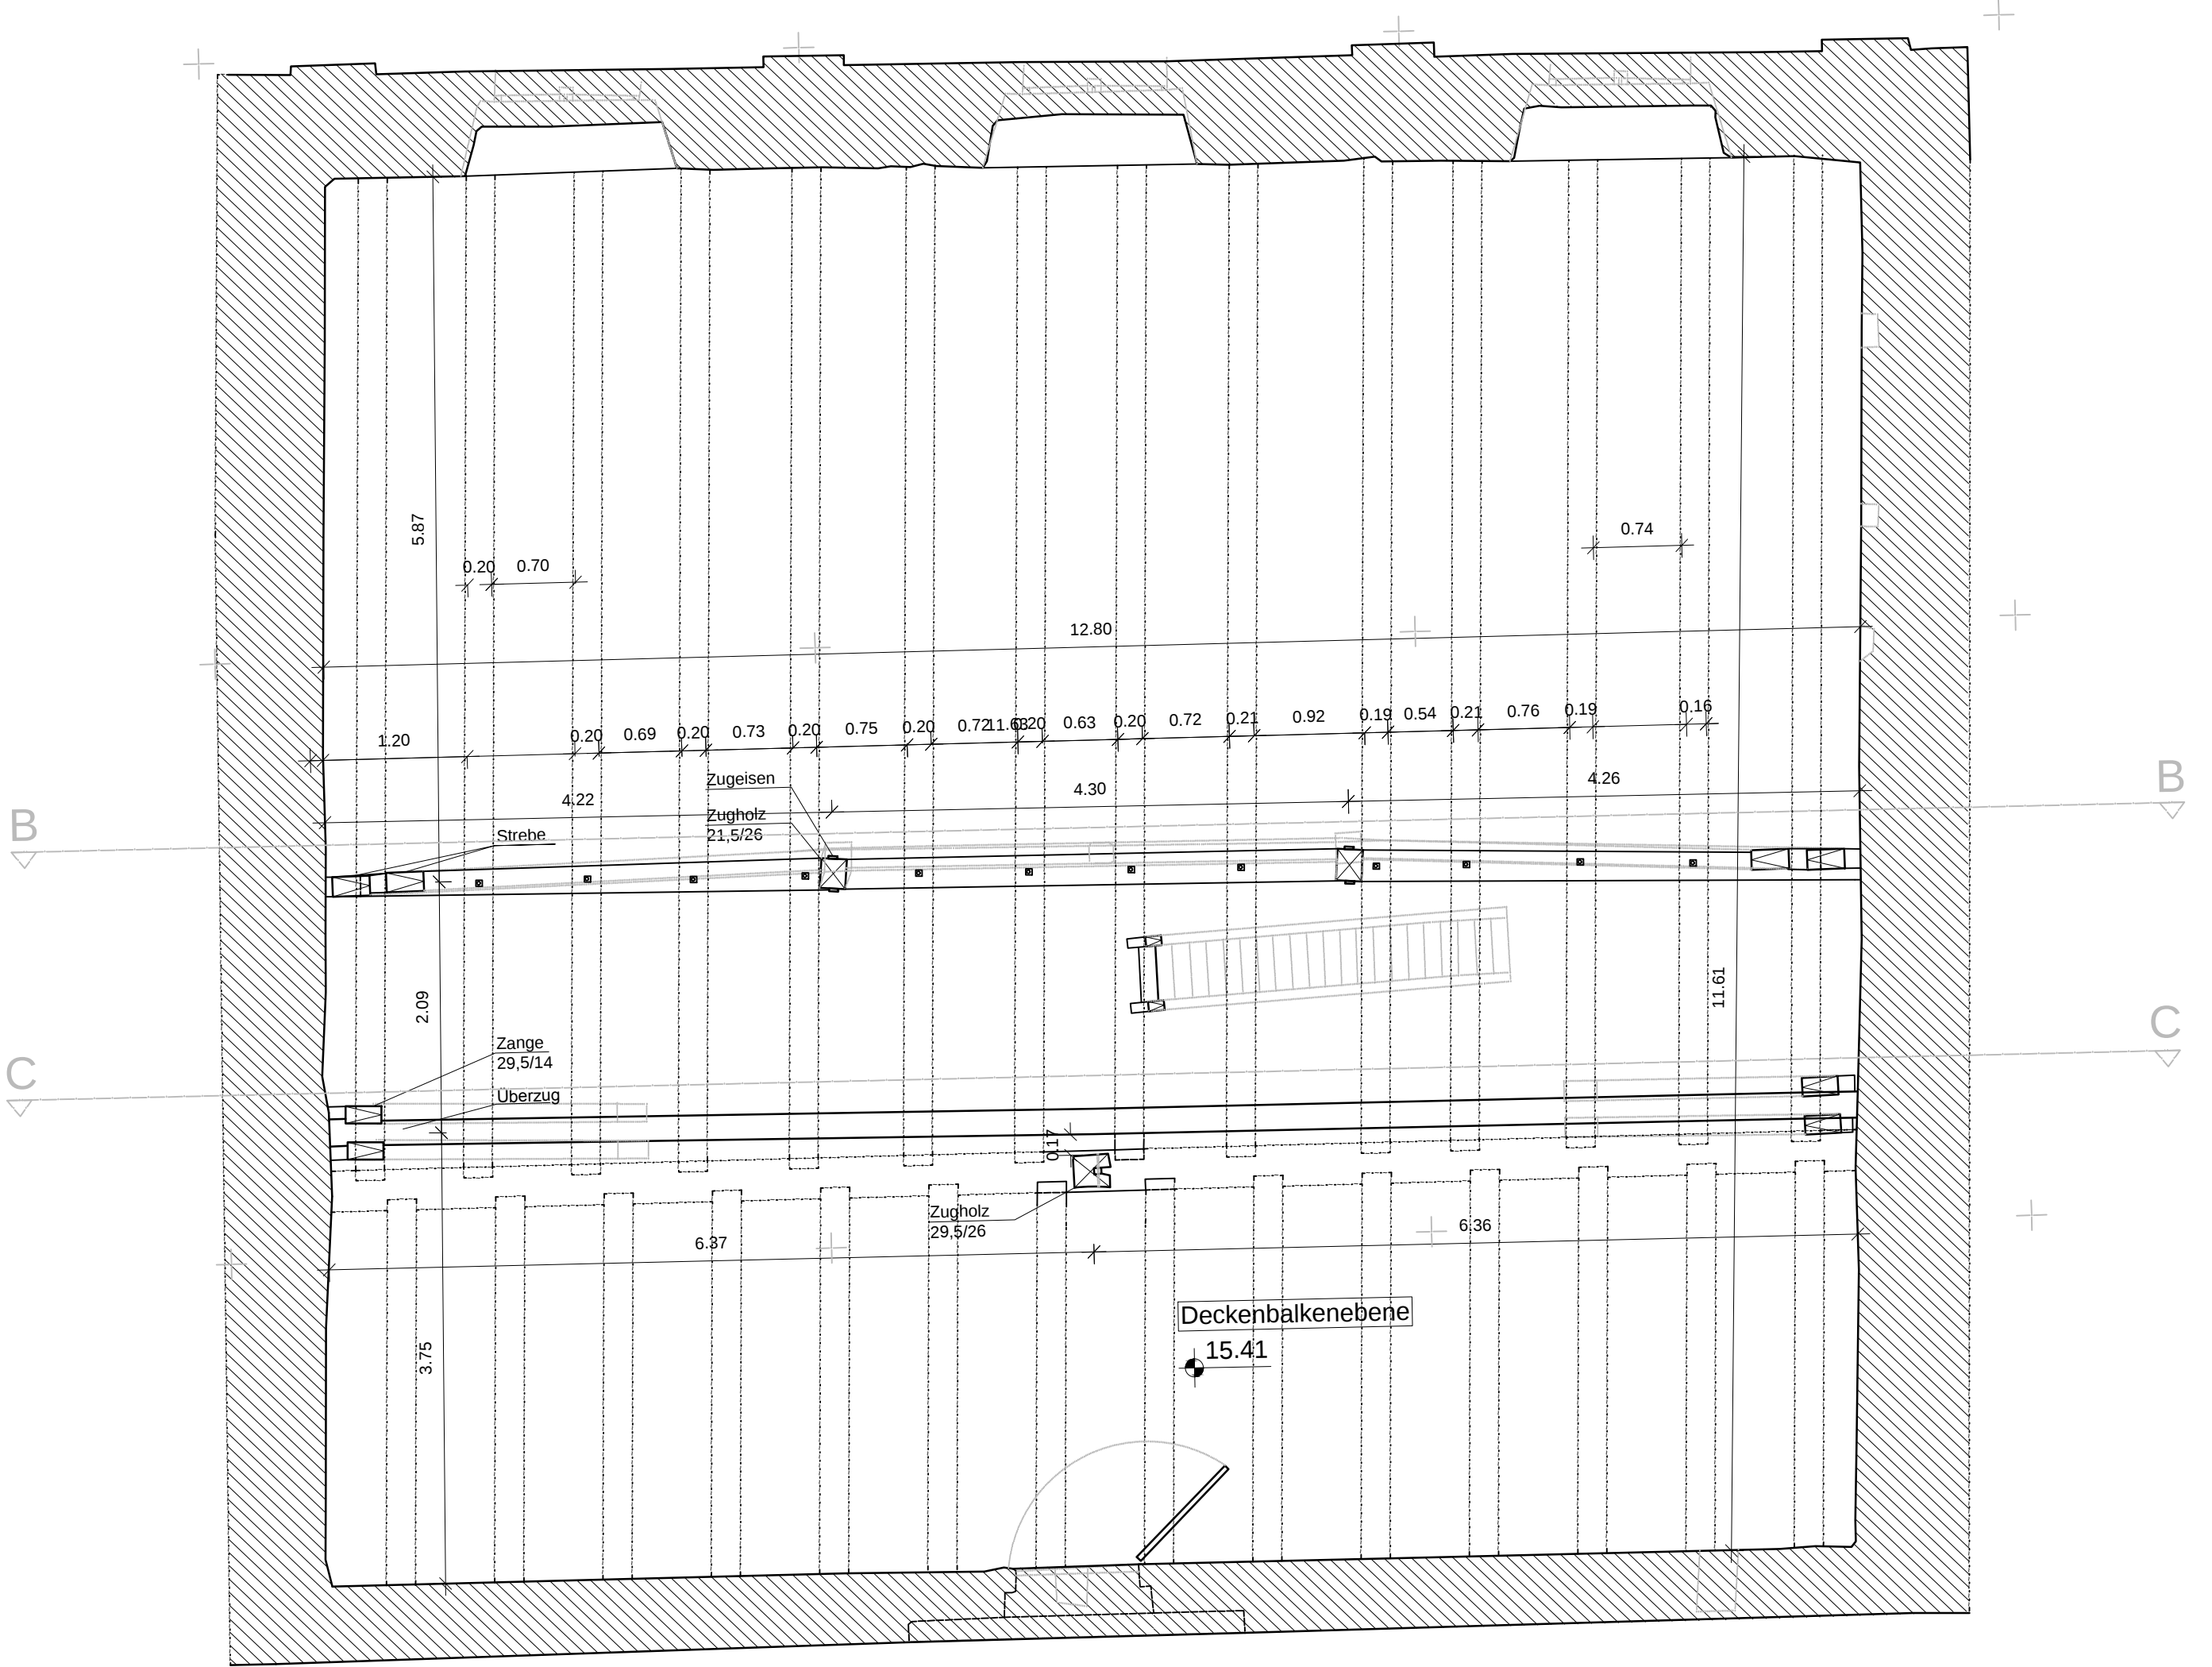

- Legende**
- Alle Höhenkoten in m üNN
 - Bauteilbezeichnung: Breite x Höhe oder Schnittstelle v. abgewandte Seite
 - Bestand geschnitten
 - Schnittlinie
 - Ansichtskante
 - Kante verdeckt
 - Kante vor Schnittebene
 - Kante vermutet
 - Höhenkote: Oberkante
 - Höhenkote: Unterkante
 - + 0.42 Höhenkote

Planinhalt	Bestandsplan Grundriss KBE, DABE, DEBE	Plannummer
Projekt	Ehemaliges Kloster Schöntal an der Jagst Klostertreppe	Be-02

Proj.-Bearb.	Name	Proj.-Nr.:	SK11217
Planerstellung	M.Eng. V. Schuster	Maßstab:	M 1:50
Projektleitung	M.Eng. V. Schuster	Stand Aufmaß:	11.01.2018
	Dr.-Ing C.Kayser	Stand Plan:	14.06.2018

Bauherr	Vermögen und Bau Baden-Württemberg Amt Heilbronn Abt. 6 Herr Willmar Schlenker Reilwagstraße 16 74072 Heilbronn
---------	--

Barthel & Maus
Beratende Ingenieure GmbH

Infanteriestraße 11a
80797 München
Fon +49 89 286860 0
Fax +49 89 286860 20
info@barthelundmaus.de
www.barthelundmaus.de

Grauelstraße 14
55129 Mainz
Fon +49 6131 4802092
Fax +49 6131 4802094